


カーポート 施工概略図

YKK AP レイナツインポートグランZ 積雪~20cm対応
幅= 5,983mm
奥行= 5,052mm
色: プラチナステン
屋根材: 熱線遮断ポリカーボネート (アースブルーマット調)
柱仕様: ハイルフ柱仕様 (有効高 約2,350mm)

鉄廃材処分

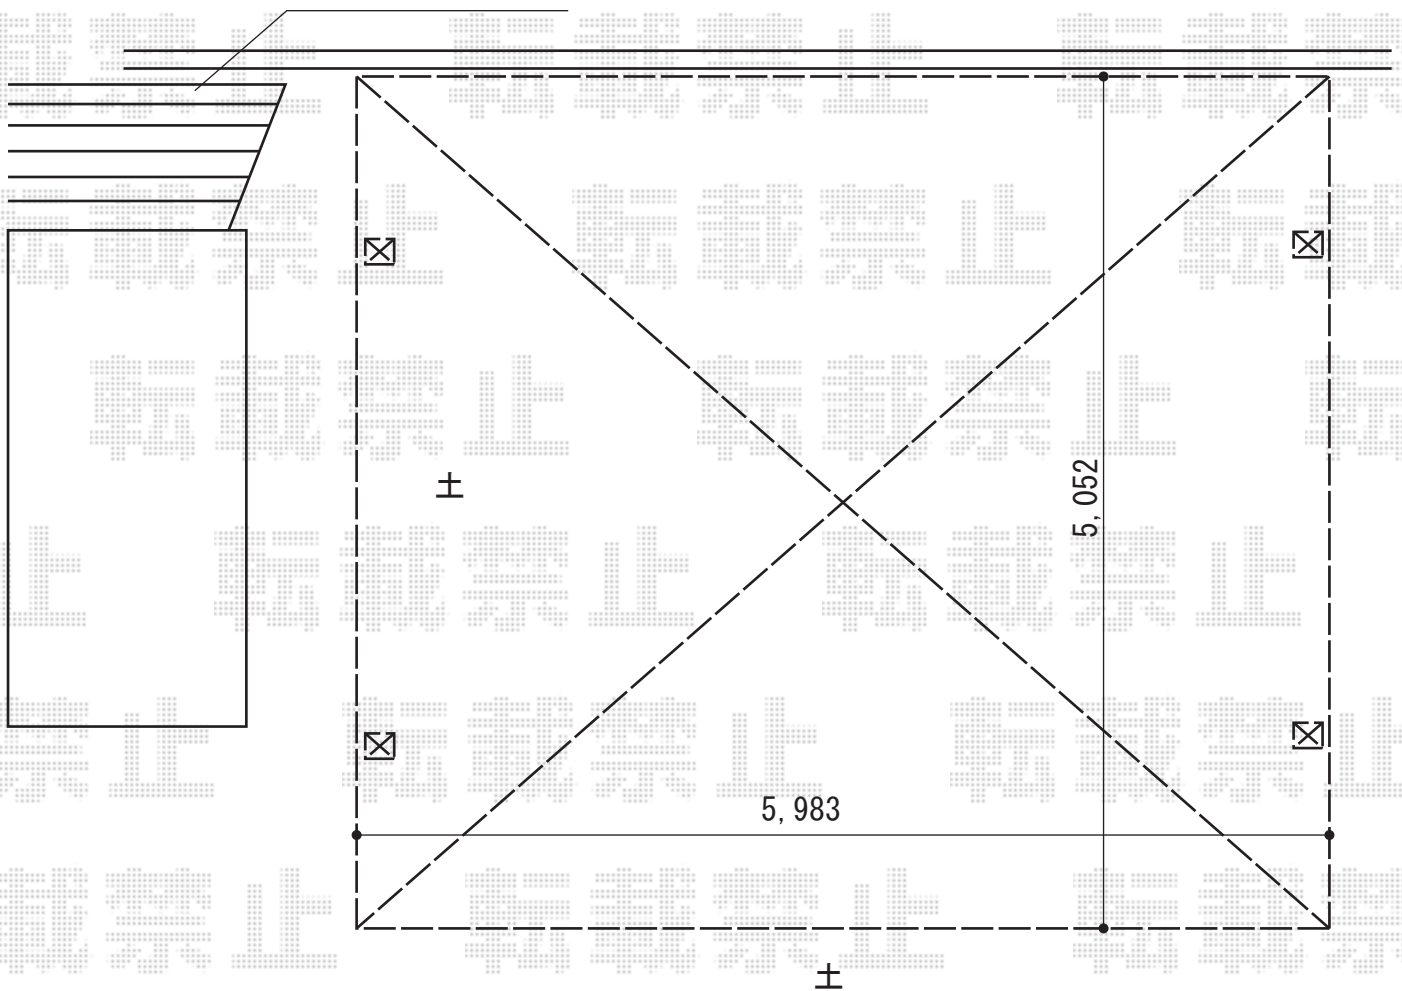

担当者

進藤