


カーポート 施工概略図

TOEX アーキフィット縦連棟 積雪~20cm対応
 幅=2,700mm
 奥行=9,962mm
 色：ナチュラルシルバー
 屋根材：ポリカーボネート（クリアマット・すりガラス調）
 柱仕様：標準柱仕様（有効高 約2,250mm）

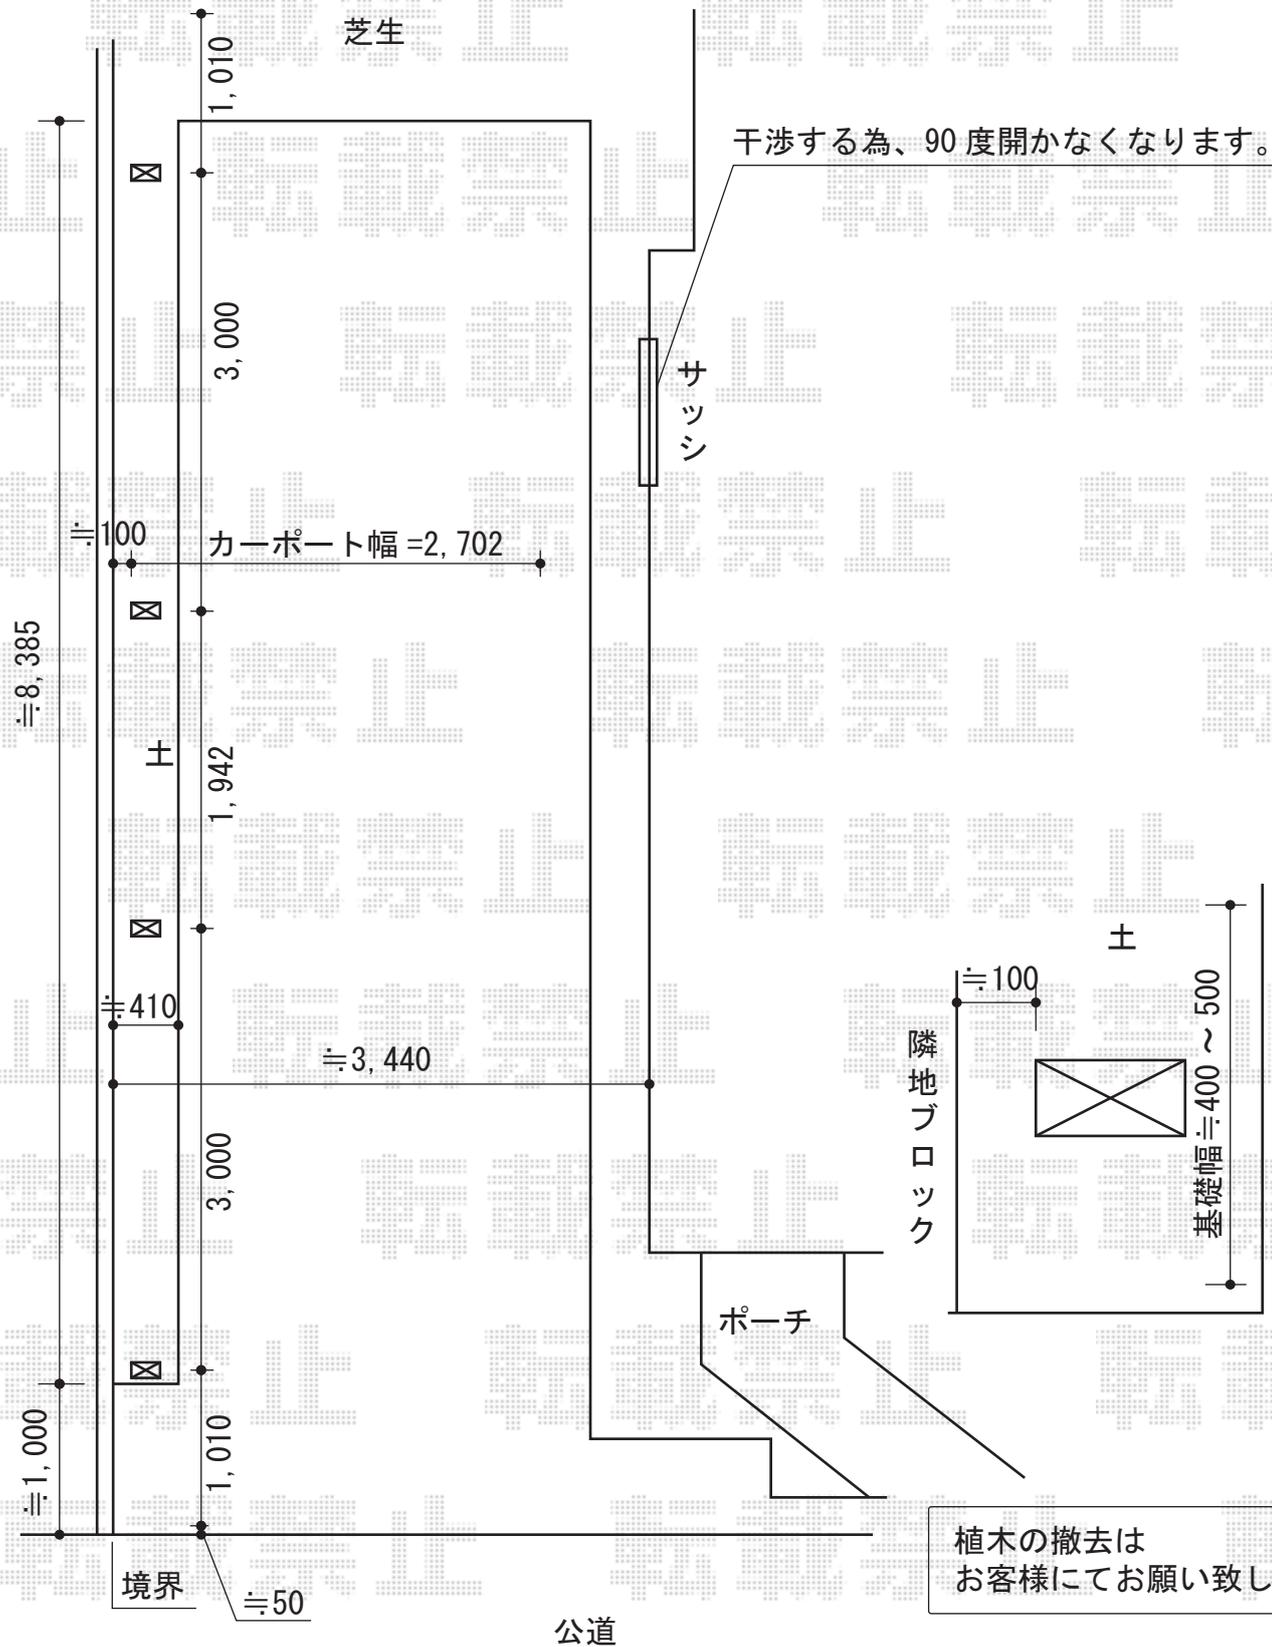

植木の撤去は
お客様にてお願い致します。

担当者	栢田
-----	----