


フェンス・門扉 施工概略図

YKK AP スタANDARDフェンス3型 自由柱施工
 本体1枚 (W×H) = (1,975mm×1,000mm) ×6枚
 たて骨ユニット: T100×1本
 自由柱: T100×8本
 エンドキャップ: 2セット
 色: キャラメルチーク

YKK AP スタANDARD門扉3型 両開き 門柱使用
 扉1枚 (W×H) = (800・800mm×1,200mm)
 色: キャラメルチーク
 錠: ハンドル錠E8型
 開き: 内開き

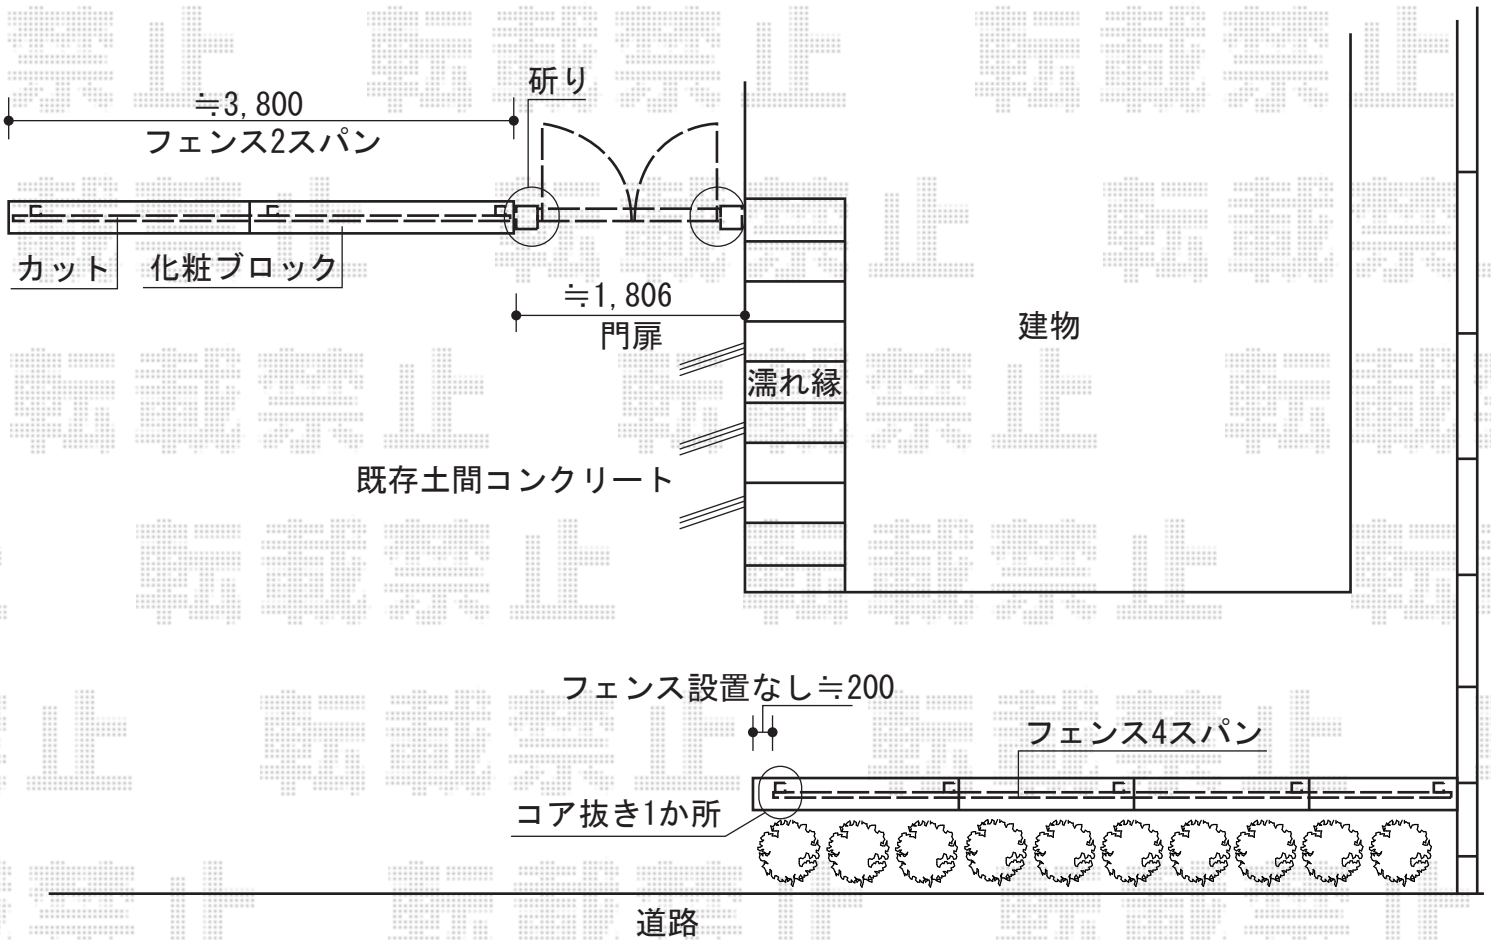

担当者

西村