


カーポート 施工概略図

トステム マルチスクエア フラット屋根 両支持タイプ 積雪~20cm対応
 屋根ユニット：(D5,039mm×W2,773mm) + (D5,039mm×W1,773mm)
 屋根材：【仮】熱線吸収ポリカーボネート (ライトブルーマット調)
 フレームユニット：吊り70用-置き45用(シャイングレー)
 柱仕様：標準柱仕様 (有効高 約2,300mm)
 樋仕様：標準縦樋+ロング横樋
 屋根接続部品：レギュラー50用
 色：シャイングレー
 合掌用部材：合掌棟木セット (50用) 合掌棟木取付部品セット (50用)

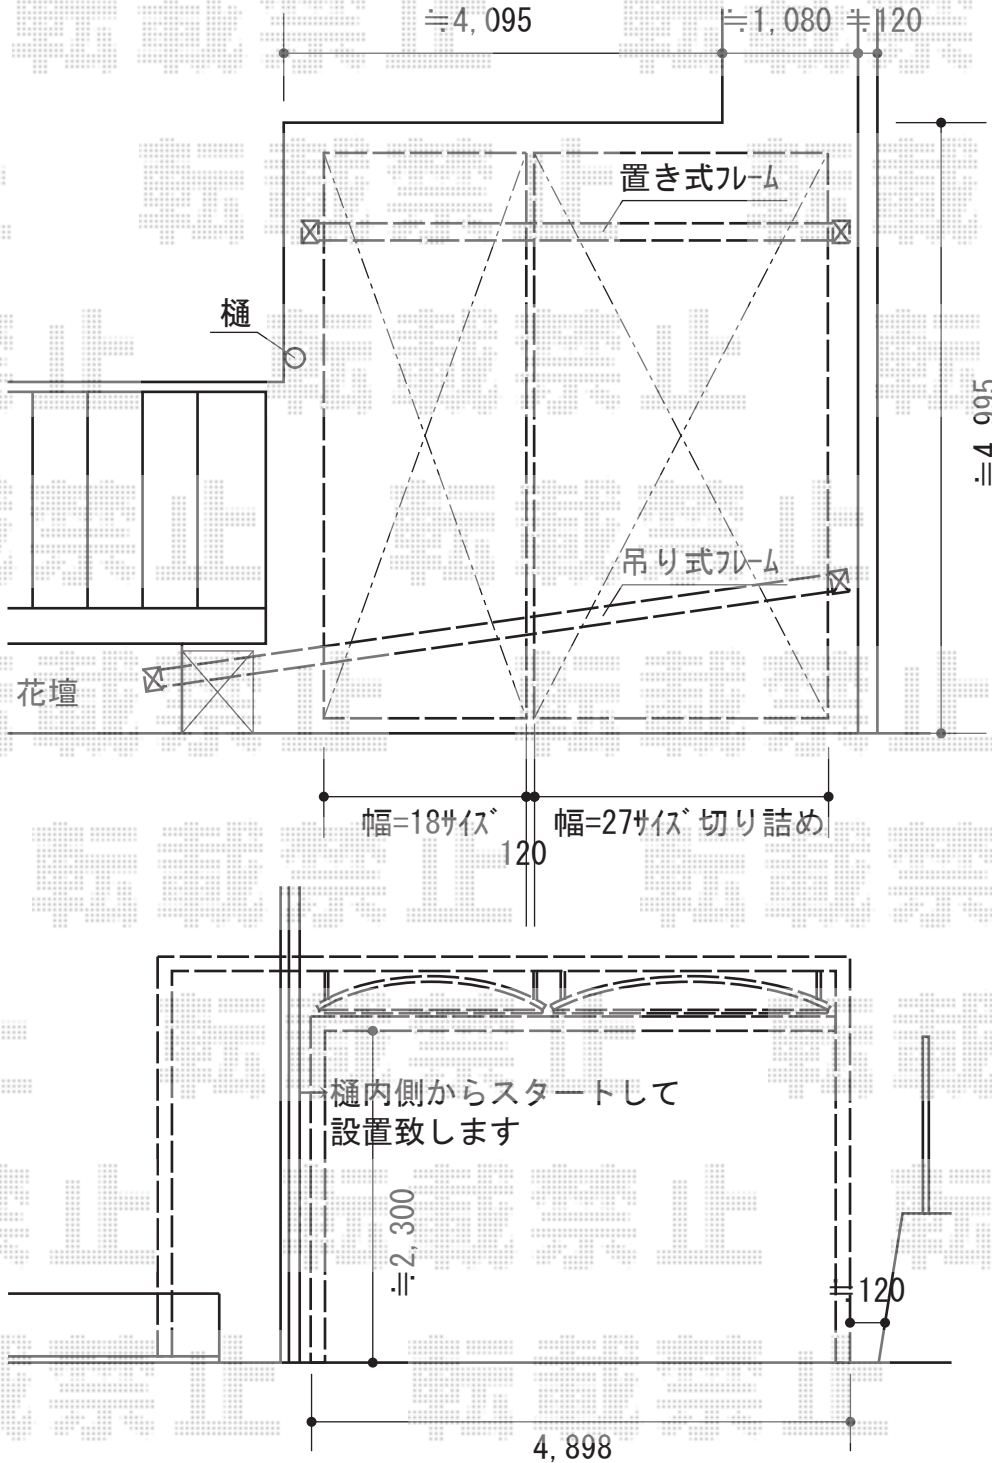

担当者

竹下