


カーポート 施工概略図

トステム リベルポートシグマIII 3台用 積雪~20cm対応  
 幅= 7,208mm  
 奥行= 5,600mm  
 色: シャイングレー  
 屋根材: ガリレポリカ (クリアマット・すりガラス調)  
 柱仕様: ロング柱28仕様 (有効高 約2,800mm)

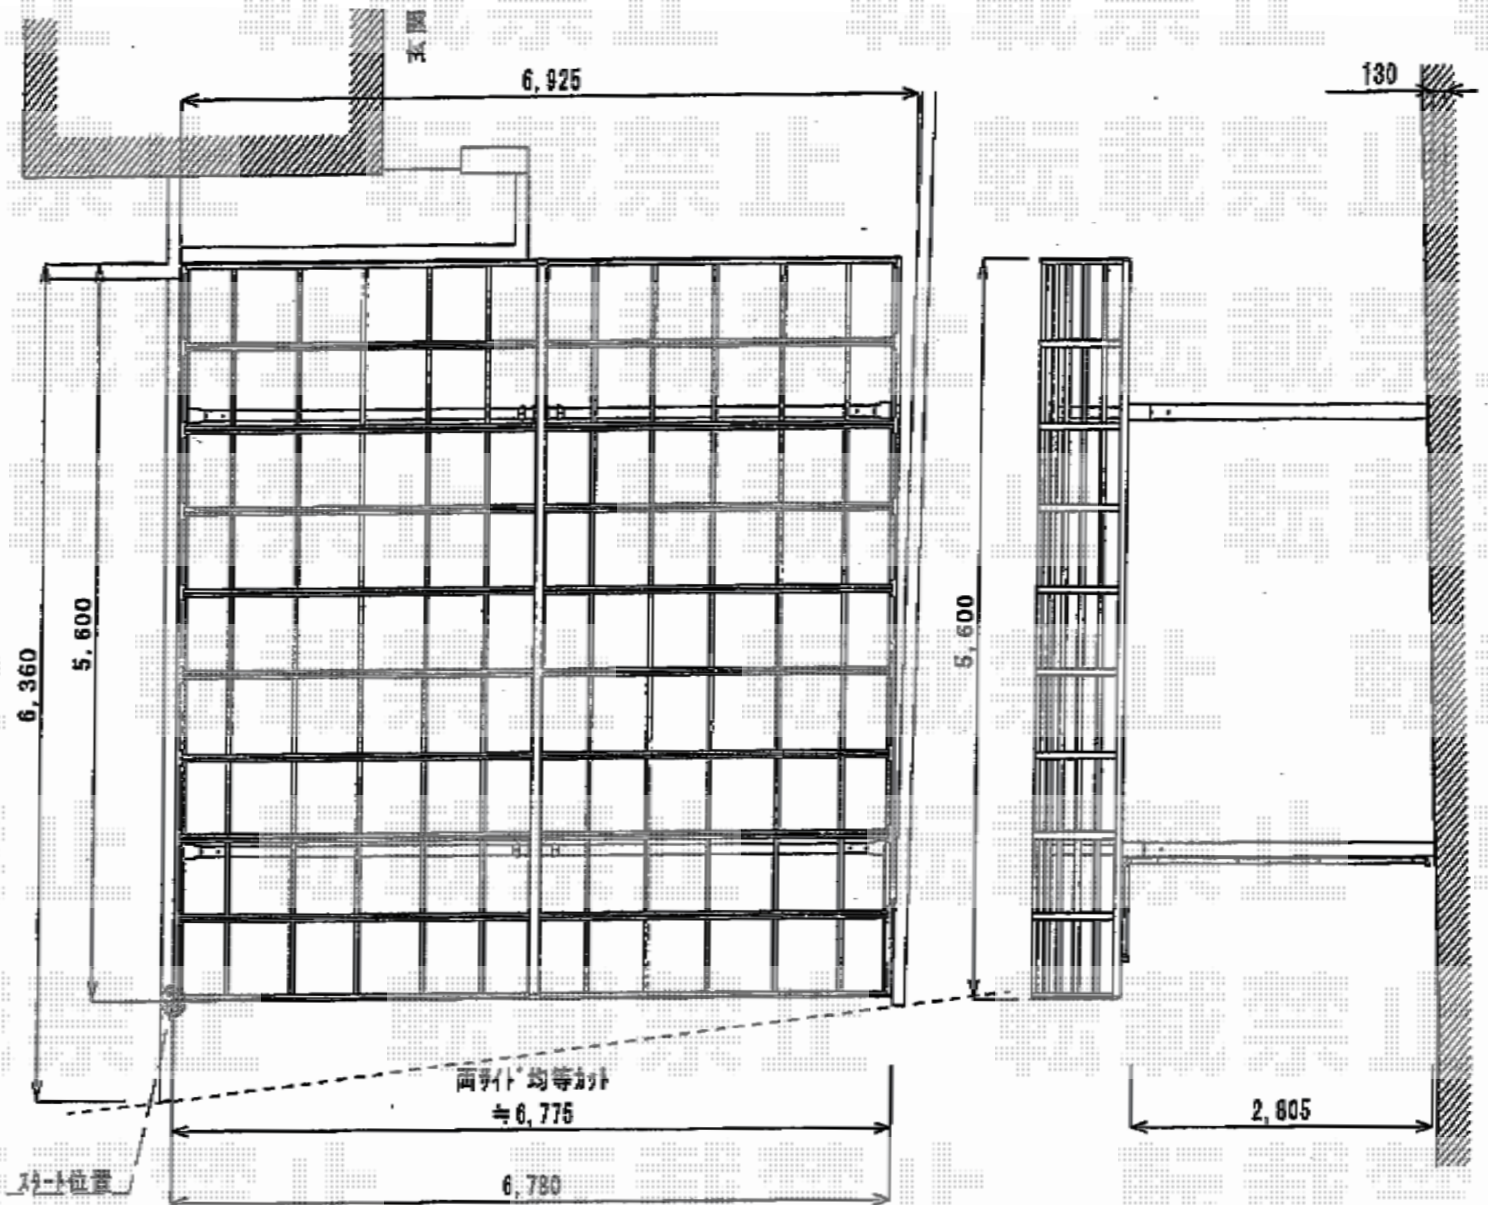

担当者

竹下