


テリオスポートIII 1500 縦連棟 8本柱 積雪~50cm対応

トステム テリオスポートIII 1500 縦連棟 8本柱 積雪~50cm対応  
幅= 3,084mm  
奥行= 10,855mm  
色： シャイングレー  
屋根材： 【採光】スチール折板（ペフ無/t=0.6）/ポリカ折板（幅600）  
柱仕様： ロング柱25仕様（有効高 約2,500mm）

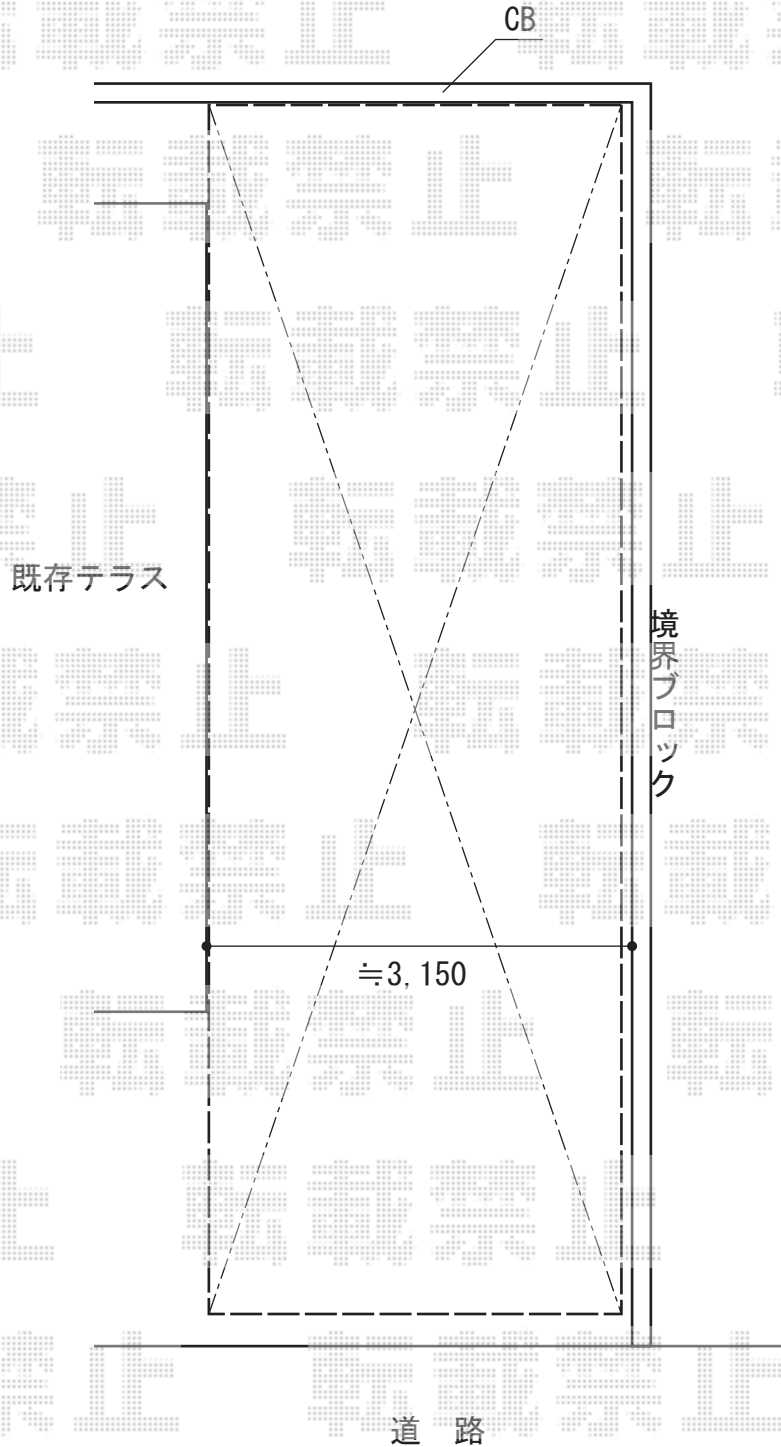

担当者

進藤