


カーポート 施工概略図

トステム カーブポートシグマIII ワイド 積雪~20cm対応
 幅= 6,060mm
 奥行= 4,980mm
 色 : シャイングレー
 屋根材 : ガリレポリカ (クリアマット・すりガラス調)
 柱仕様 : ロング柱23仕様 (有効高 約2,300mm)
 屋根材ホルダー
 仕様 : 50タイプ用 色 : シャイングレー 数量 : 2セット

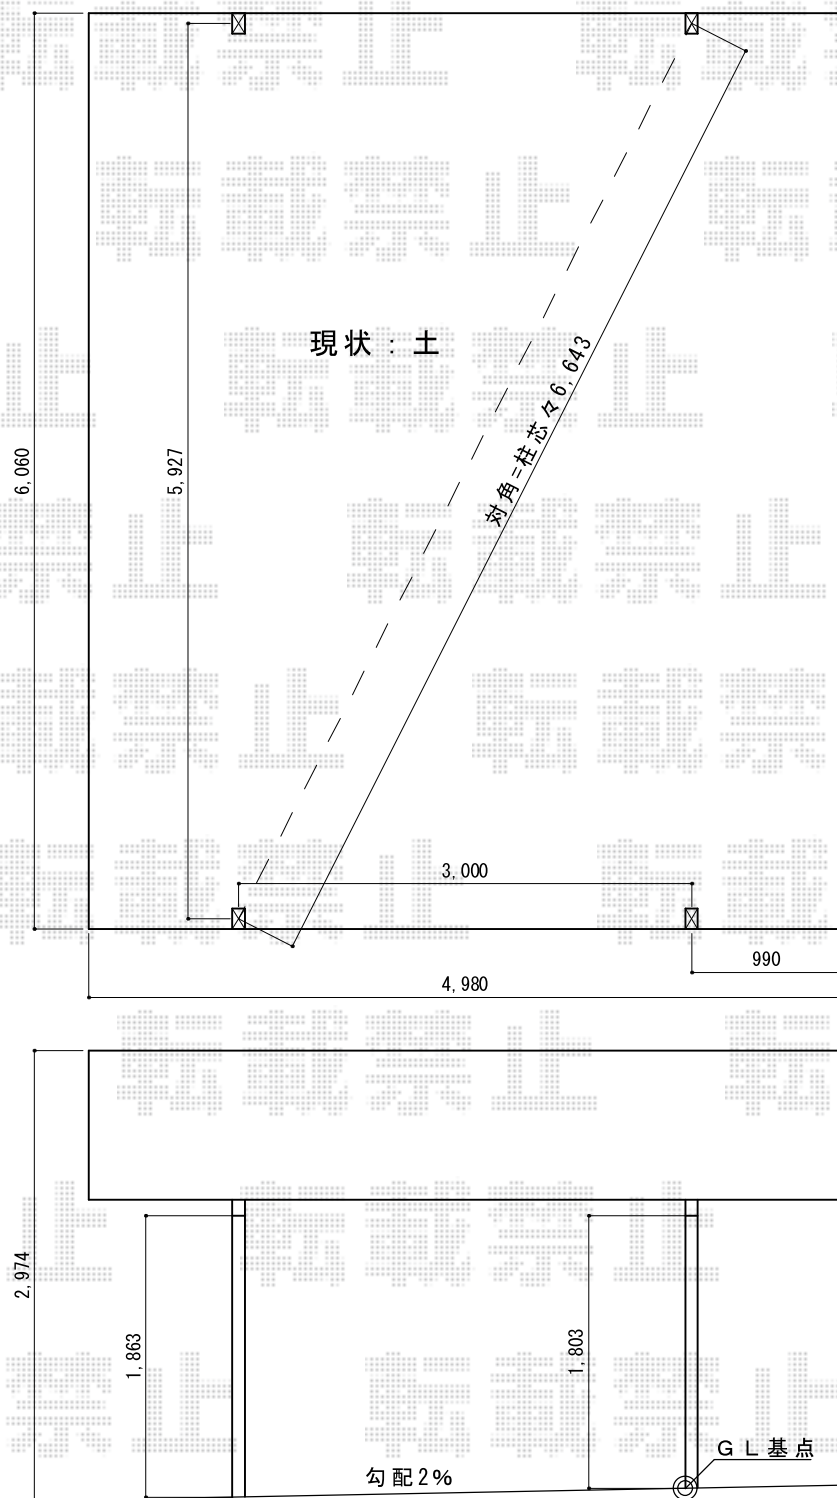

担当者

栢田