


カーポート・ウッドデッキ・フェンス 施工概略図

TOEX 【仮】 ジオーナフェンス LP型 採光タイプ アルミ多段柱Ⅱ仕様
 本体1枚 (W×H) = (1,979.5×1,000mm) (¥53,000) ×2枚
 アルミ多段柱 : T-20 (¥14,300) ×3本
 ブラケットセット : 上下 (¥1,800) ×3セット
 継手部品 : (¥500) ×1セット
 端部キャップ : (¥660) ×1セット
 端部部材 : T-10 (¥1,700) ×1セット
 色 : シヤイングレー

YKK AP リウッドデッキ 200
 間口= 1.0間 (1,851mm)
 出幅= 3尺 (920mm)
 色 : 【未定】
 床板 : 縦貼り
 幕板 : 標準幕板
 束柱 : Tタイプ (400~550mm) 【色未定】

YKK AP リウッドデッキ200 段床セット 正面タイプ 1段
 間口= 1.0間用
 出幅= 400mm
 色 : 【未定】
 追加束柱 : Tタイプ (2本) ×1

YKK AP レイナポートグラン 積雪~20cm対応
 幅= 2,700mm
 奥行= 5,400mm
 色 : プラチナステン
 屋根材 : 熱線遮断ポリカーボネート (トーマイマツト)
 柱仕様 : 標準柱仕様 (有効高 約2,000mm)

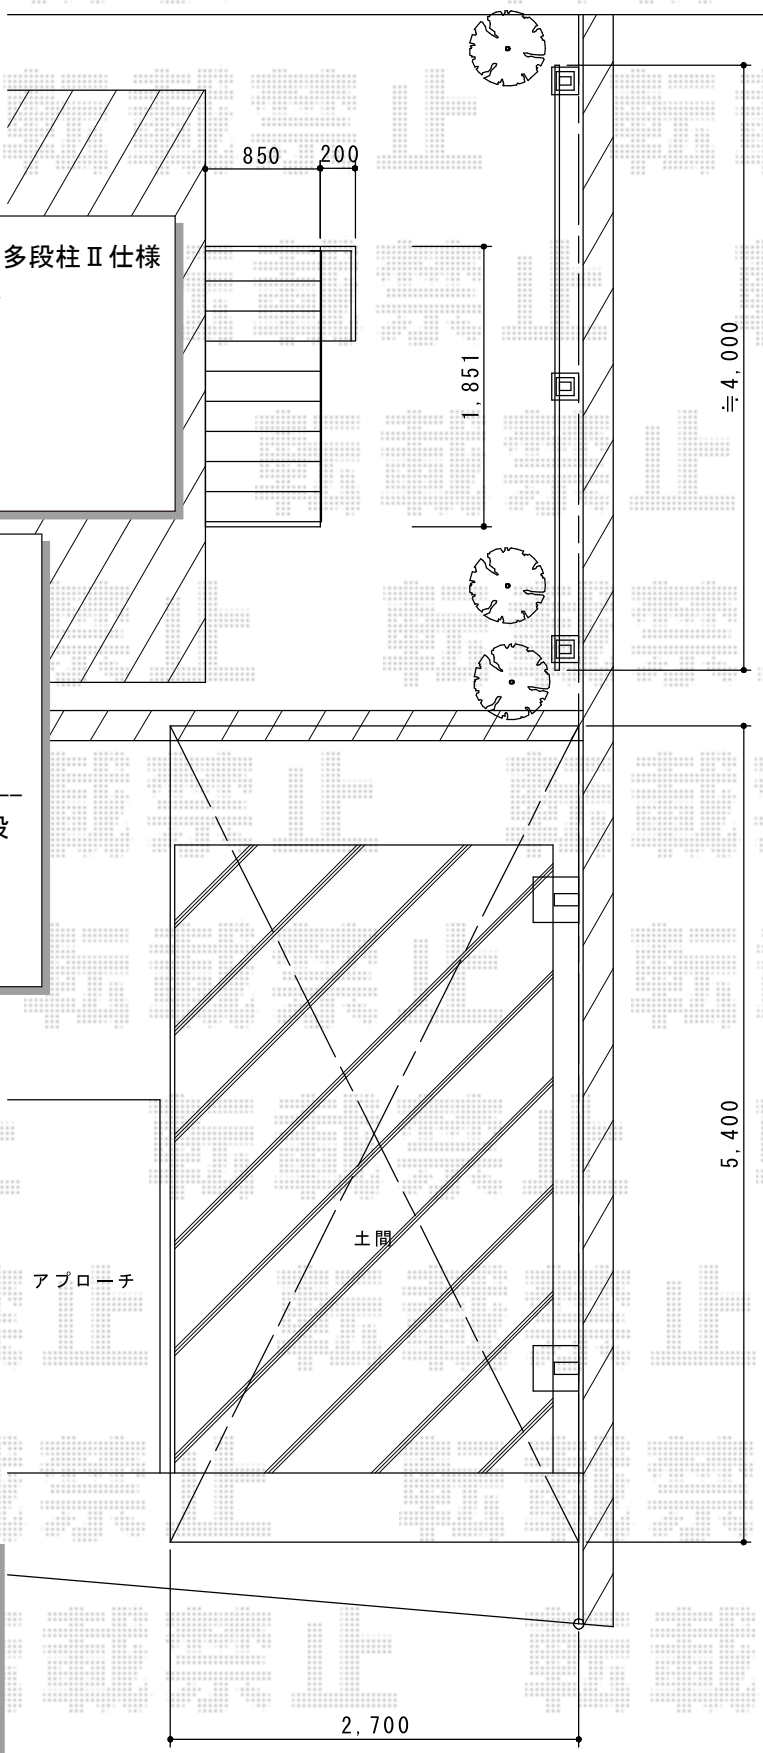

担当者	進藤
-----	----