


レイナポートグラン 延長 積雪～20cm対応 施工概略図

YKK AP レイナポートグラン 延長 積雪～20cm対応
 幅= 2,550mm
 奥行= 7,200mm
 色： プラチナステン
 屋根材： ポリカーボネート（トーマイマット）
 柱仕様： ハイルフ柱仕様（有効高 約2,355mm）

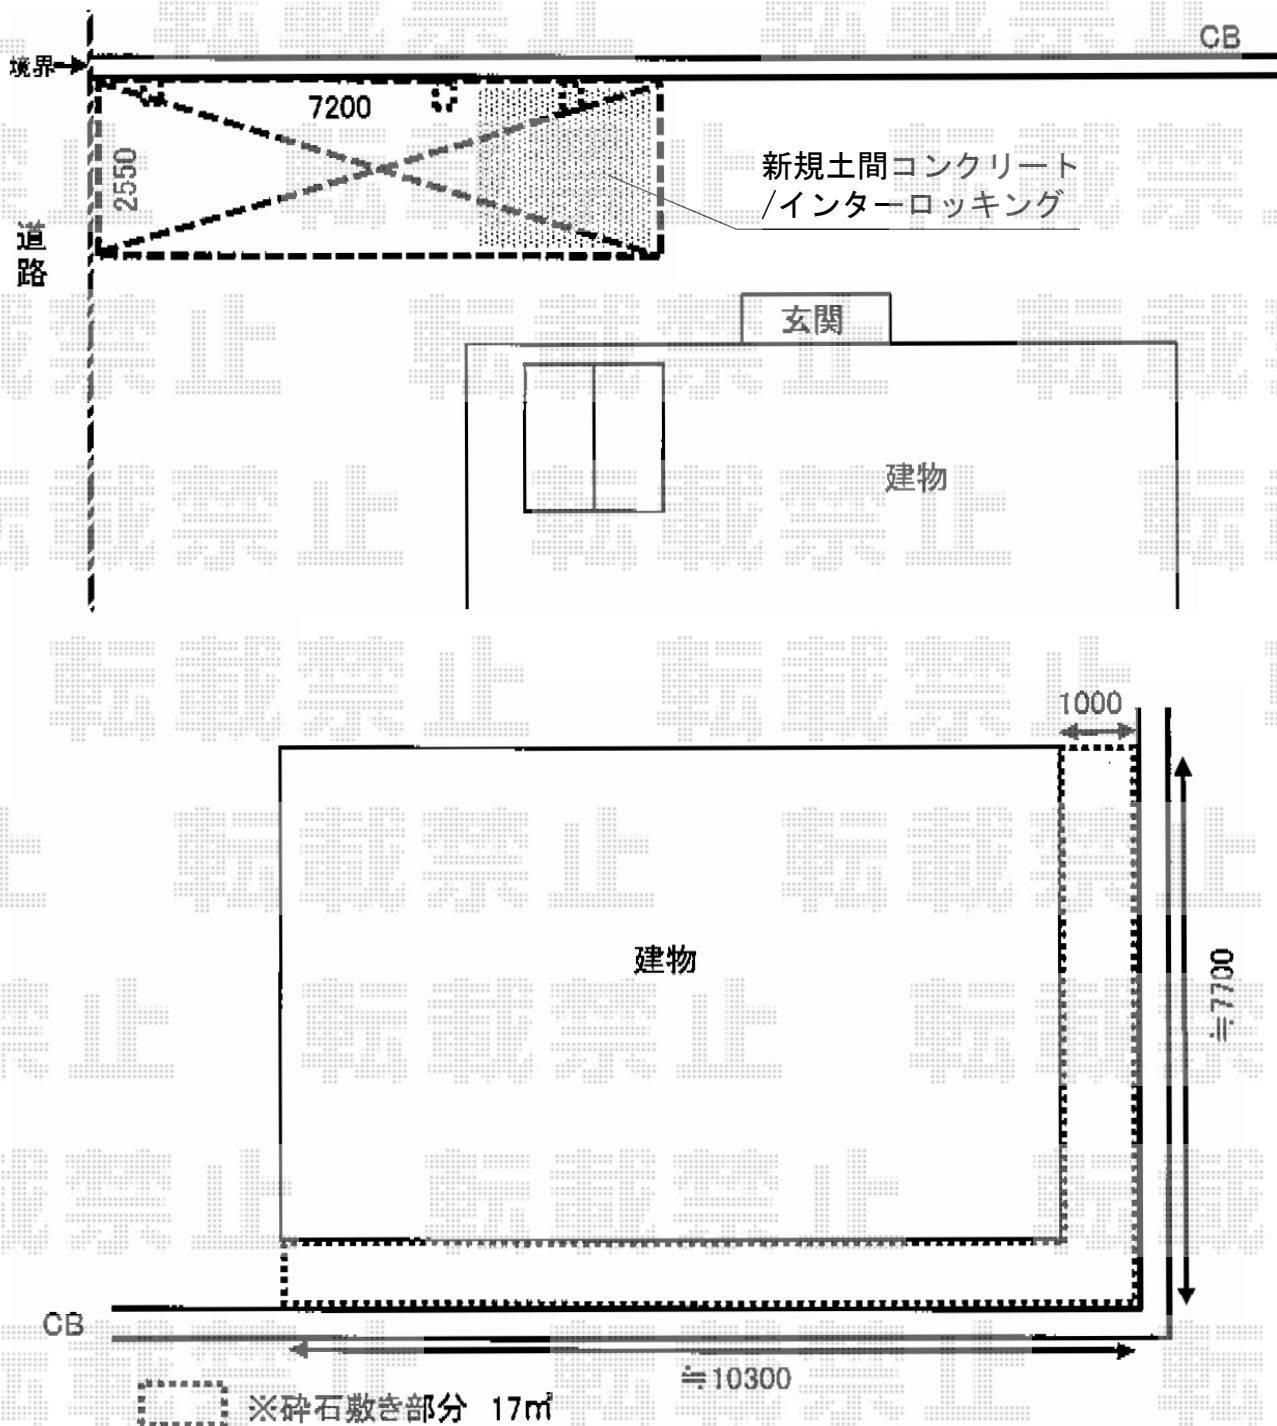

担当者

進藤