


カーポート・物置 施工概略図

YKK AP レイナポートグラン 延長 積雪~20cm対応  
 幅= 2,700mm  
 奥行= 7,200mm  
 色： プラチナステン  
 屋根材： ポリカーボネート（アースブルー）  
 柱仕様： ハイルフ柱仕様（有効高 約2,350mm）

タクボ物置 Mr.ストックマンダンディ 一般型  
 間口= 1,832mm  
 奥行= 890mm  
 高さ= 2,110mm  
 色： ジェイドグレー  
 屋根タイプ： 標準型  
 耐荷重タイプ： 一般型  
 数量： 1台

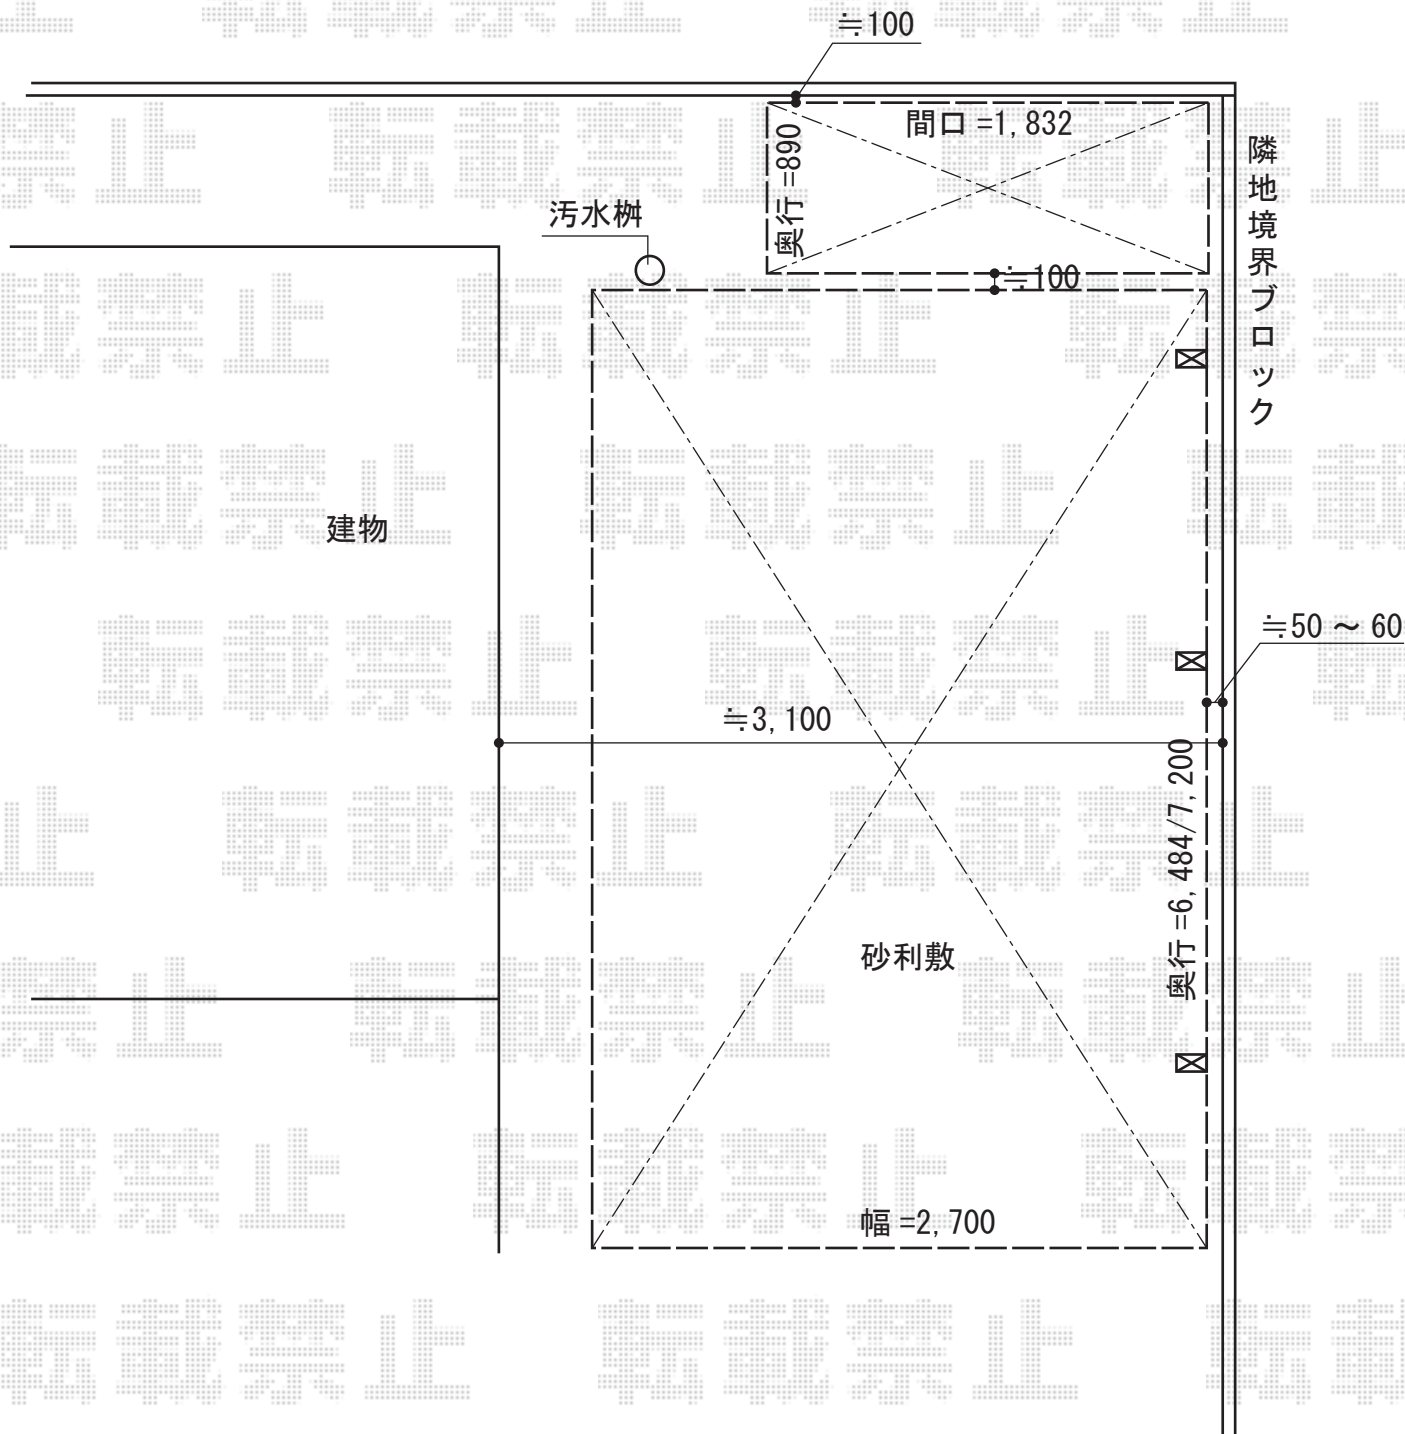

担当者

進藤