フェンス　施工概略図

YKK AP　イーネットフェンス1F型 自由柱タイプ
本体1枚（W×H）＝（1,990×1,000mm）×6枚
スチール自由柱：T100×7本
端部キャップ：1セット
色：Sホワイト

YKK AP　イーネットフェンス1F型 自由柱タイプ
本体1枚（W×H）＝（1,990×1,200mm）×16枚
スチール自由柱：T120×18本
端部キャップ：2セット
色：Sホワイト

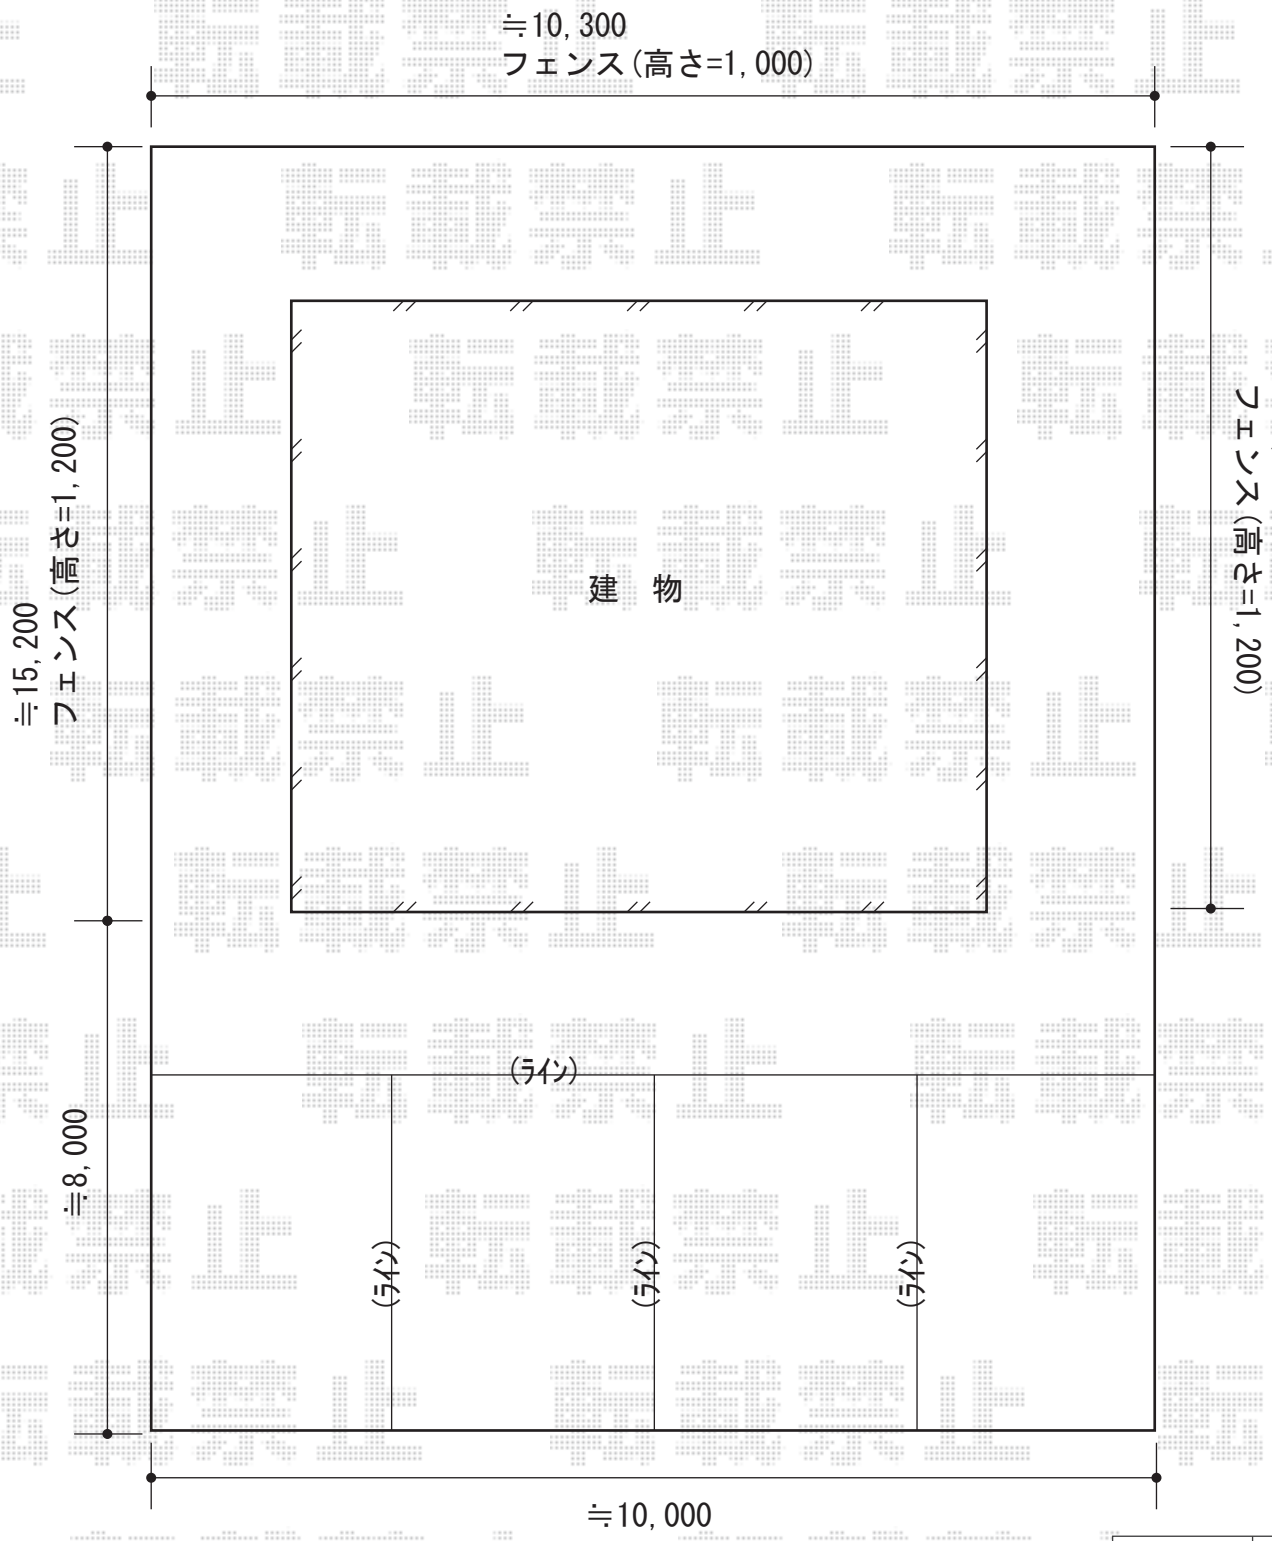

担当者	西村

エクスショップ
https://www.ex-shop.net/

現場状況や作図制限により概略図の内容と多少の違いが生じることがございます。
施工時は、現場優先とさせて頂きたく思いますので、お立会い頂き、最終のご指示のほど、何卒、宜しくお願い致します。
全ての著作権はエクスショップに帰属します。当社とのお取引目的以外の使用・複製・転載は如何なる場合も禁止しております。