


カーポート 施工概略図

トステム カーポートシグマIII 延長 積雪~20cm対応  
幅=2,700mm  
奥行=7,098mm  
色：シャイングレー  
屋根材：ガリレポリカ（クリアマット/すりガラス調）  
柱仕様：ロング柱23仕様（有効高 約2,300mm）

トステム 収納式サポート ロング柱23用  
色：シャイングレー  
数量：3セット

トステム ソーラー式センサーライト【LA-30LED】  
数量：1セット

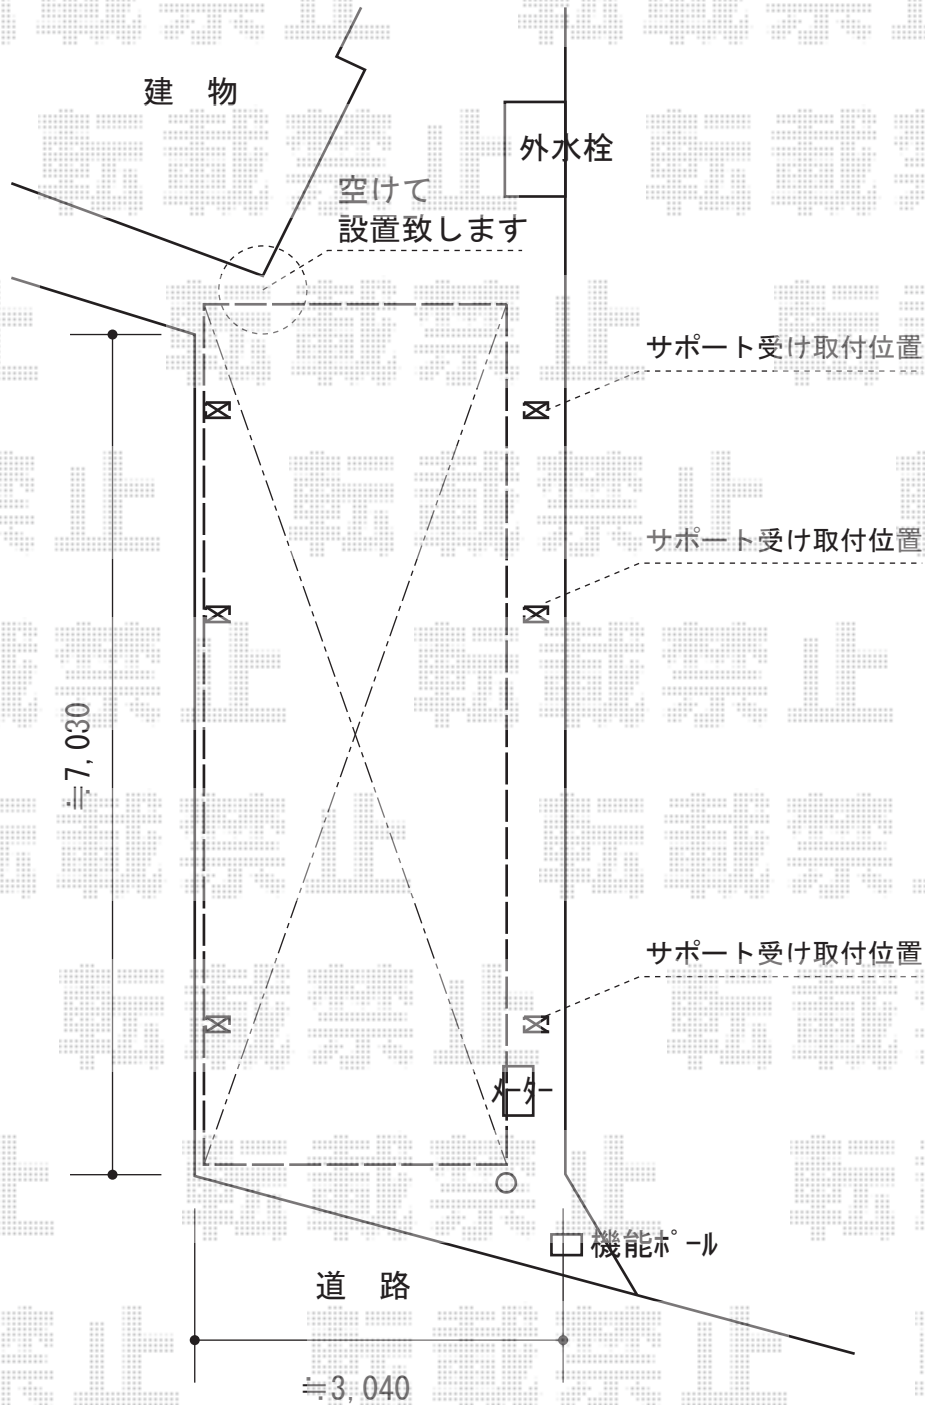

担当者

進藤