


# ライザーテラスII R型 テラスタイプ 連棟 積雪～20cm対応

トステム ライザーテラスII R型 テラスタイプ 連棟 積雪～20cm対応  
 間口=間東間4.0間[2.0+2.0間] (柱芯々7,080mm 屋根幅7,300mm)  
 出幅=9尺 (2,685mm)  
 色: シャイングレー  
 屋根材: 熱線吸収アクアポリカーボネート(ライトブルー)  
 柱仕様: 柱位置固定タイプ (柱3本)  
 施工方法: 上止め仕様  
 オプション: 屋根材ホルダー

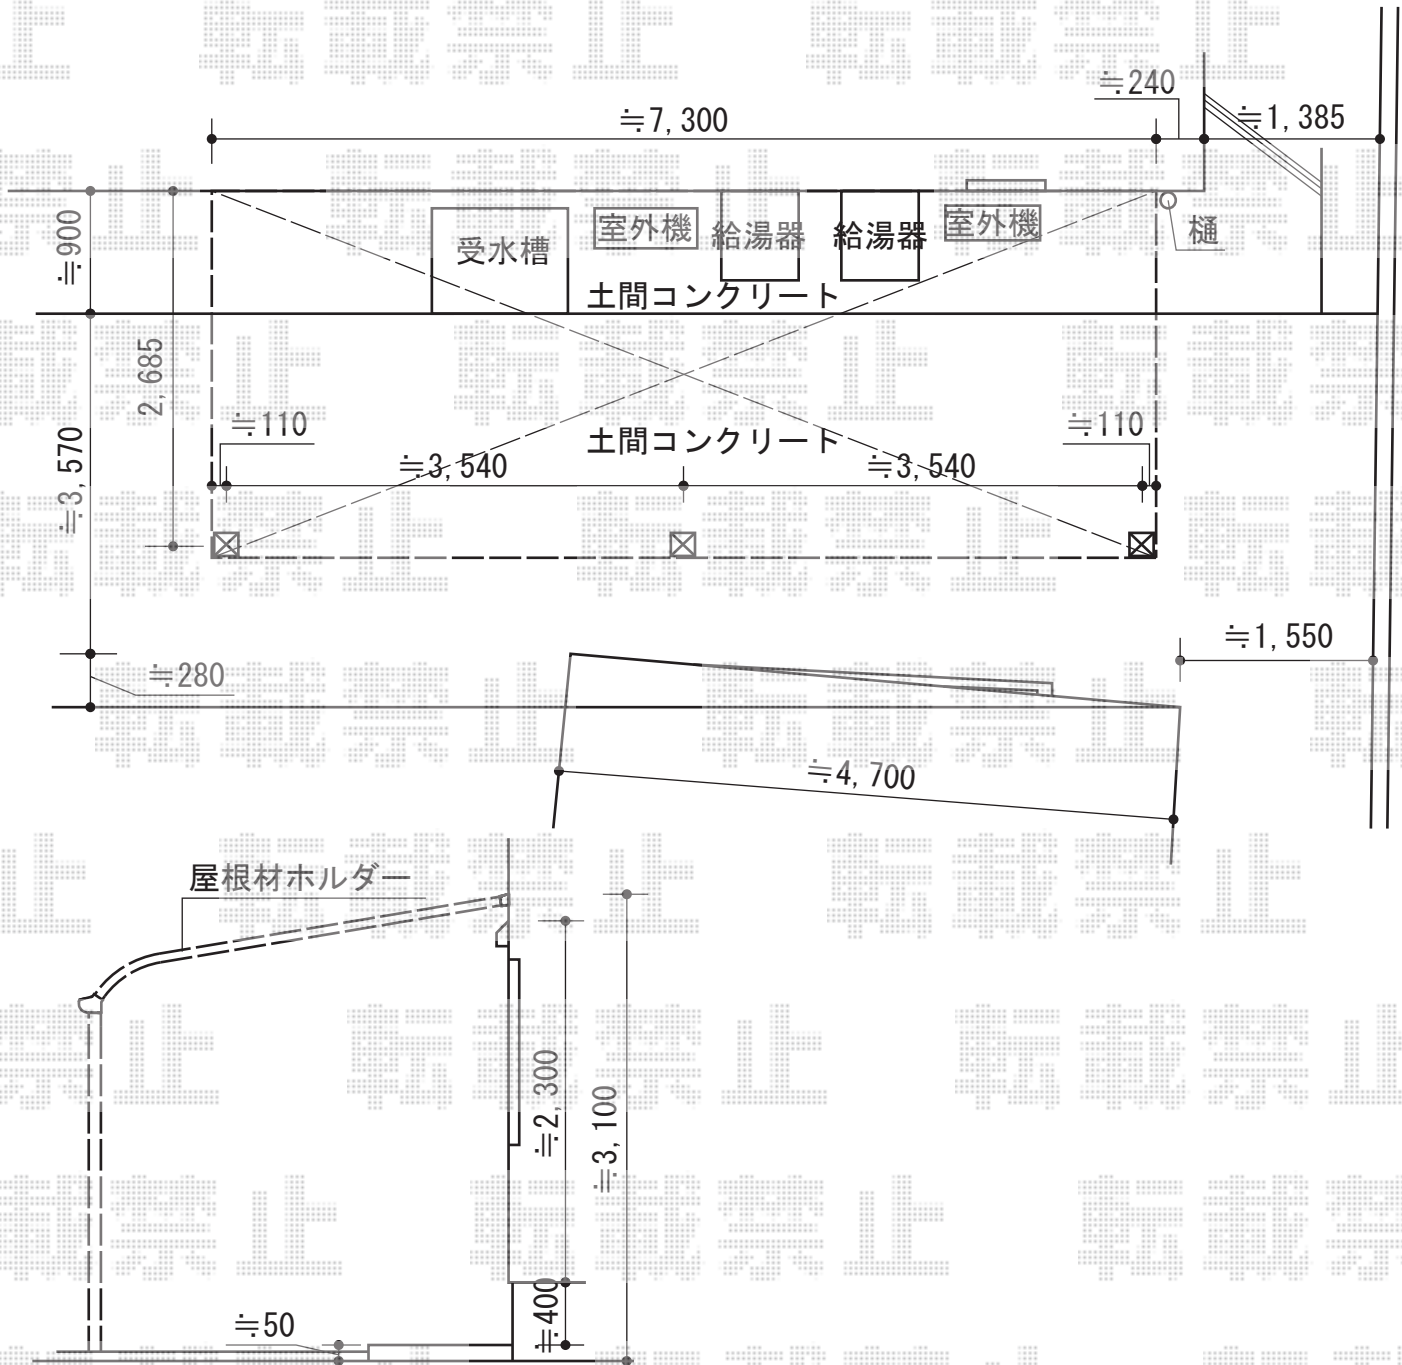

担当者

竹下