

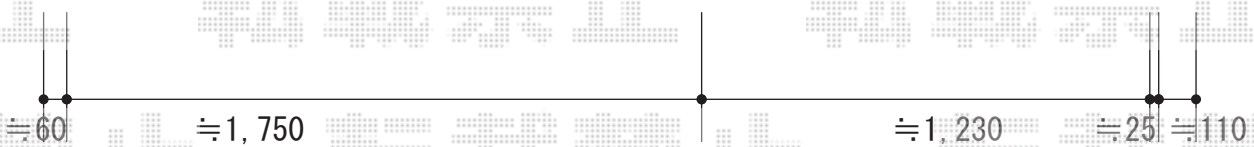


アウトースライドG型 施工概略図

TOEX アウターライドG型 戸当たり柱使用
 扉1枚 (W×H) = (1,750mm×1,250mm)
 色 : シャイングレー
 錠 : アウターライドA錠

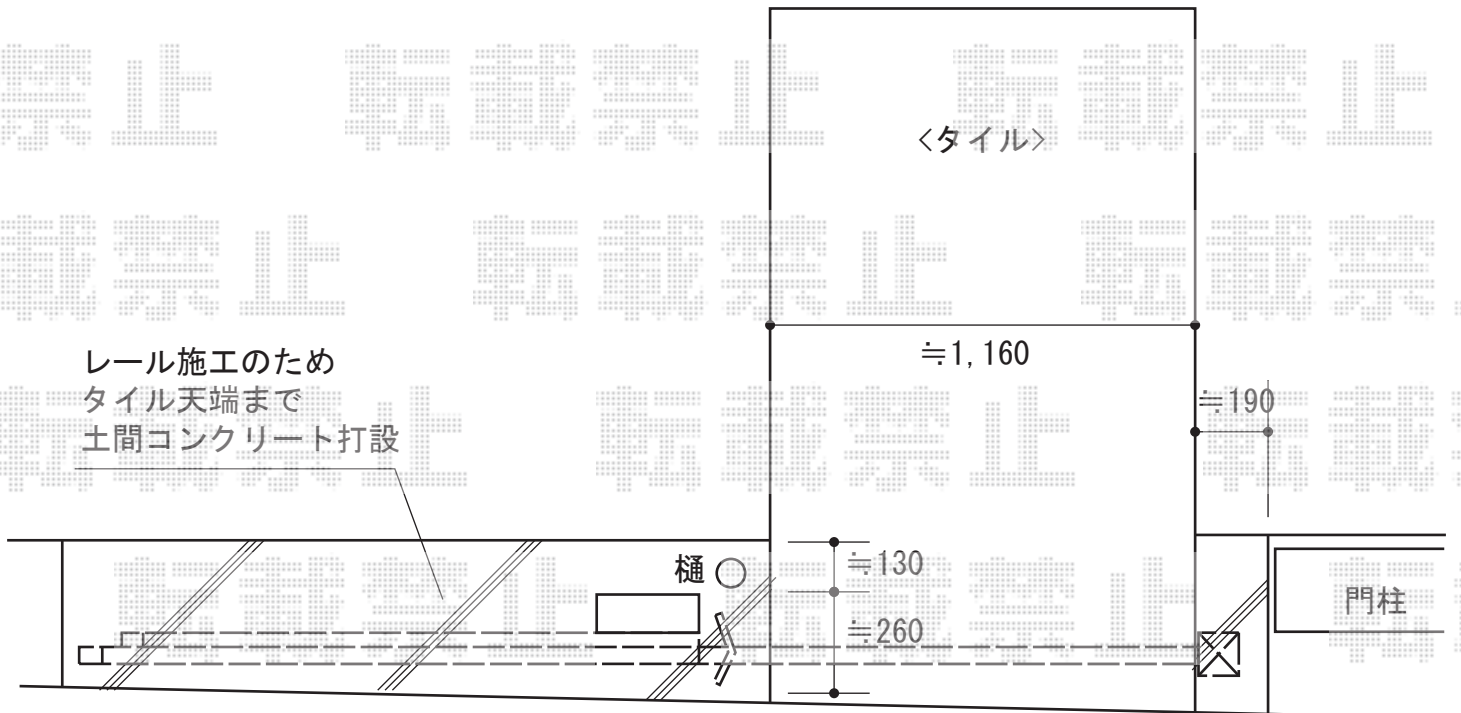

TOEX ジョーナ門扉B1型門扉 片開き 柱使用
 扉1枚 (W×H) = (【特注】600mm×1,200mm)
 色 : ナチュラルシルバーF
 錠 : シリンダーRD錠
 開き : 内開き

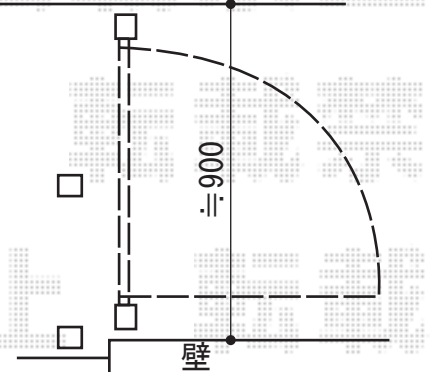

担当者

松保