



ウッドデッキ+テラス屋根 施工概略図

YKK AP リウッドデッキ 200  
 間口= 2.0間 (3,651mm)  
 出幅= 9尺 (2,720mm)/10尺 (3,020mm) \*千鳥貼り  
 色: レッドブラウン  
 床板: 縦貼り  
 幕板: 標準幕板  
 束柱: Tタイプ (400~550mm) (色: プラチナステン)  
 追加部材: 跳ね出し部分対応部材一式

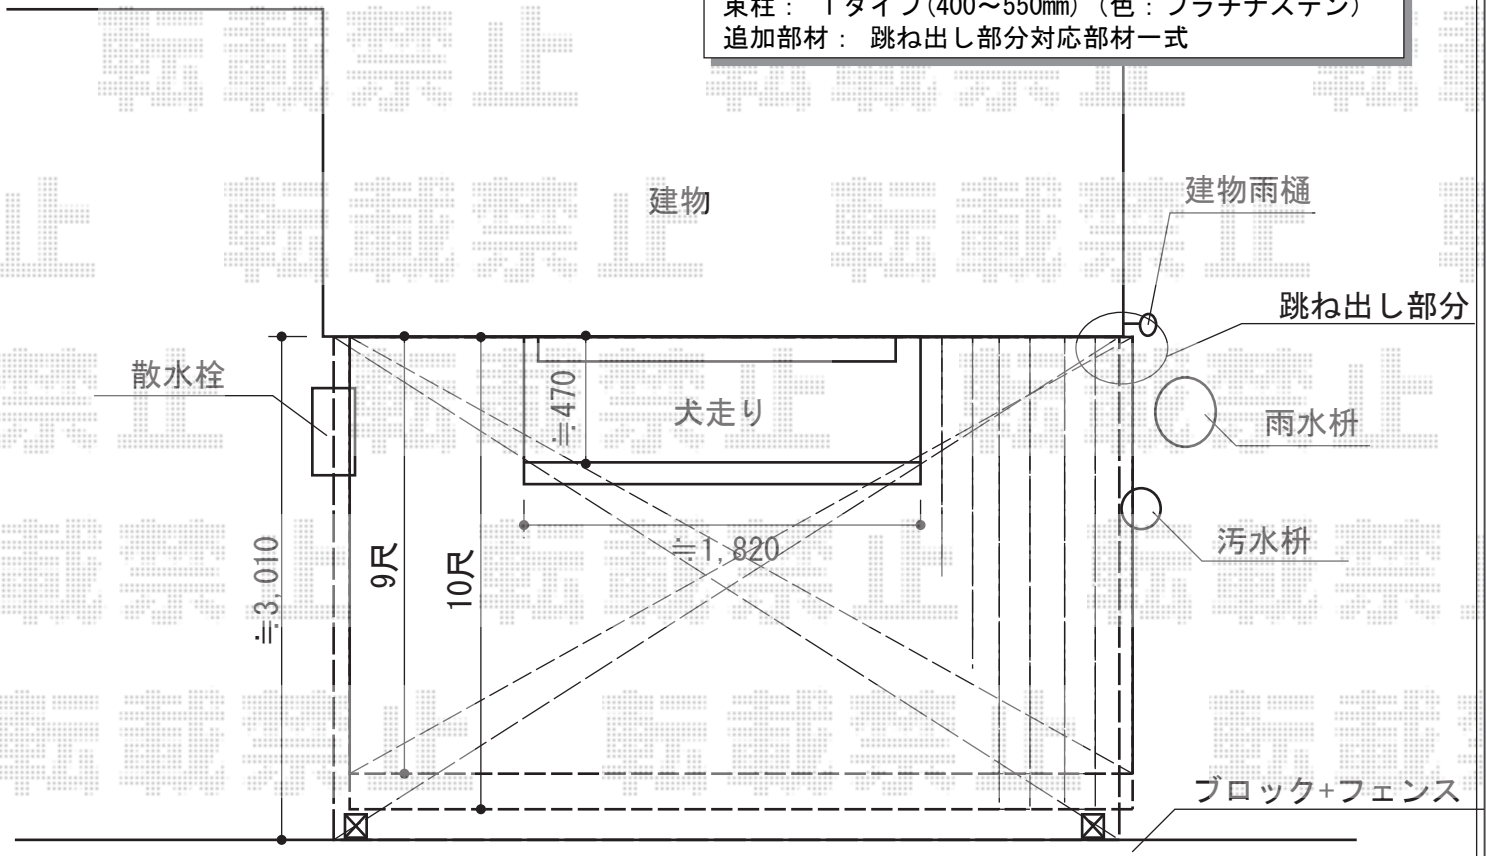

トステム ライザーテラスII F型 テラスタイプ 単体 積雪~20cm対応  
 間口= 関東間2.0間 (柱芯々3,440mm 屋根幅3,660mm)  
 出幅= 10尺 (2,985mm)  
 色: シヤイングレー  
 屋根材: ポリカーボネート (クリアマット・すりガラス調)  
 柱仕様: ロング柱/柱位置固定タイプ (柱2本)  
 施工方法: 上止め仕様

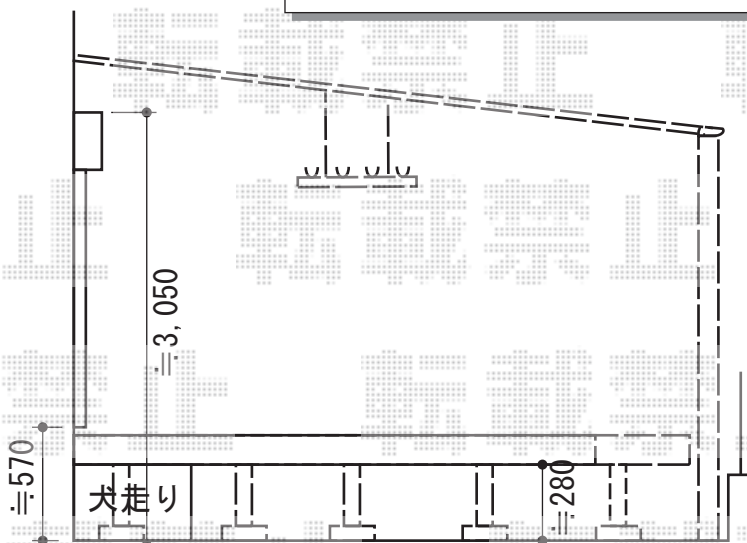

担当者

伏見