


# カーポート 施工概略図

トステム テールポートシグマIII ワイド 積雪～20cm対応  
幅= 5,432mm  
奥行= 4,980mm  
色： シャイングレー  
屋根材： 熱線吸収ポリカーボネート（ライトブルーマット調）  
柱仕様： ロング柱23仕様（有効高 約2,300mm）

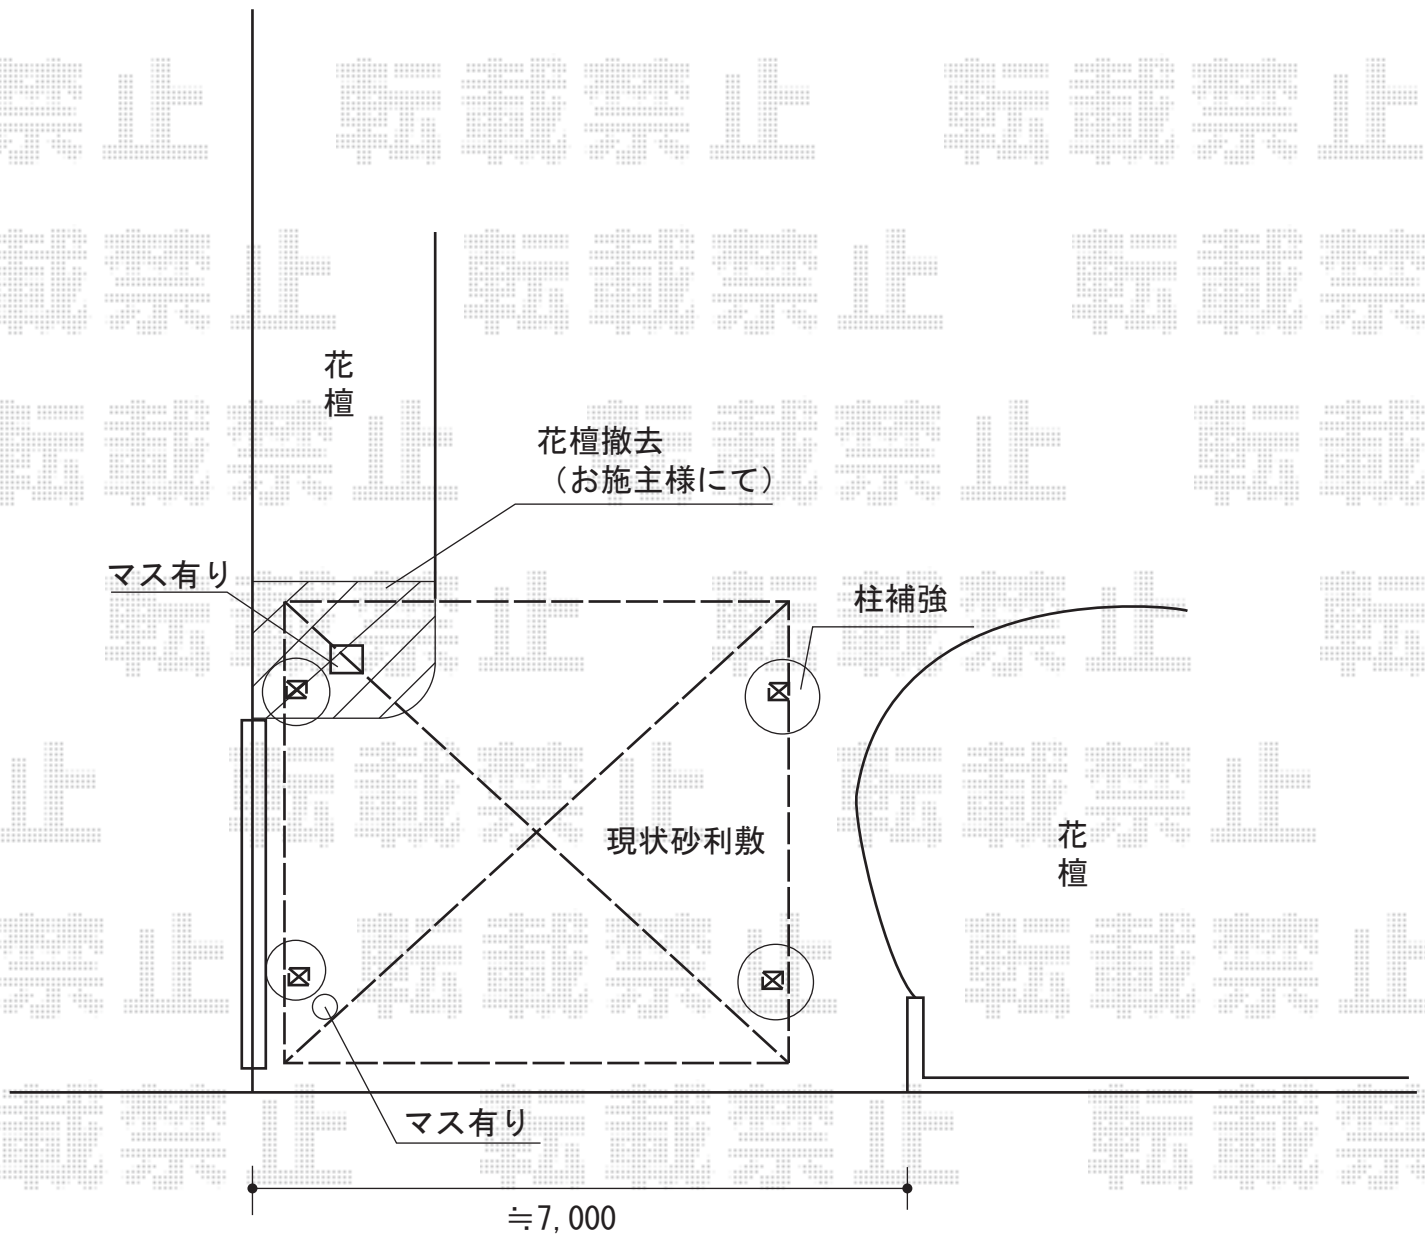

担当者

栢田