
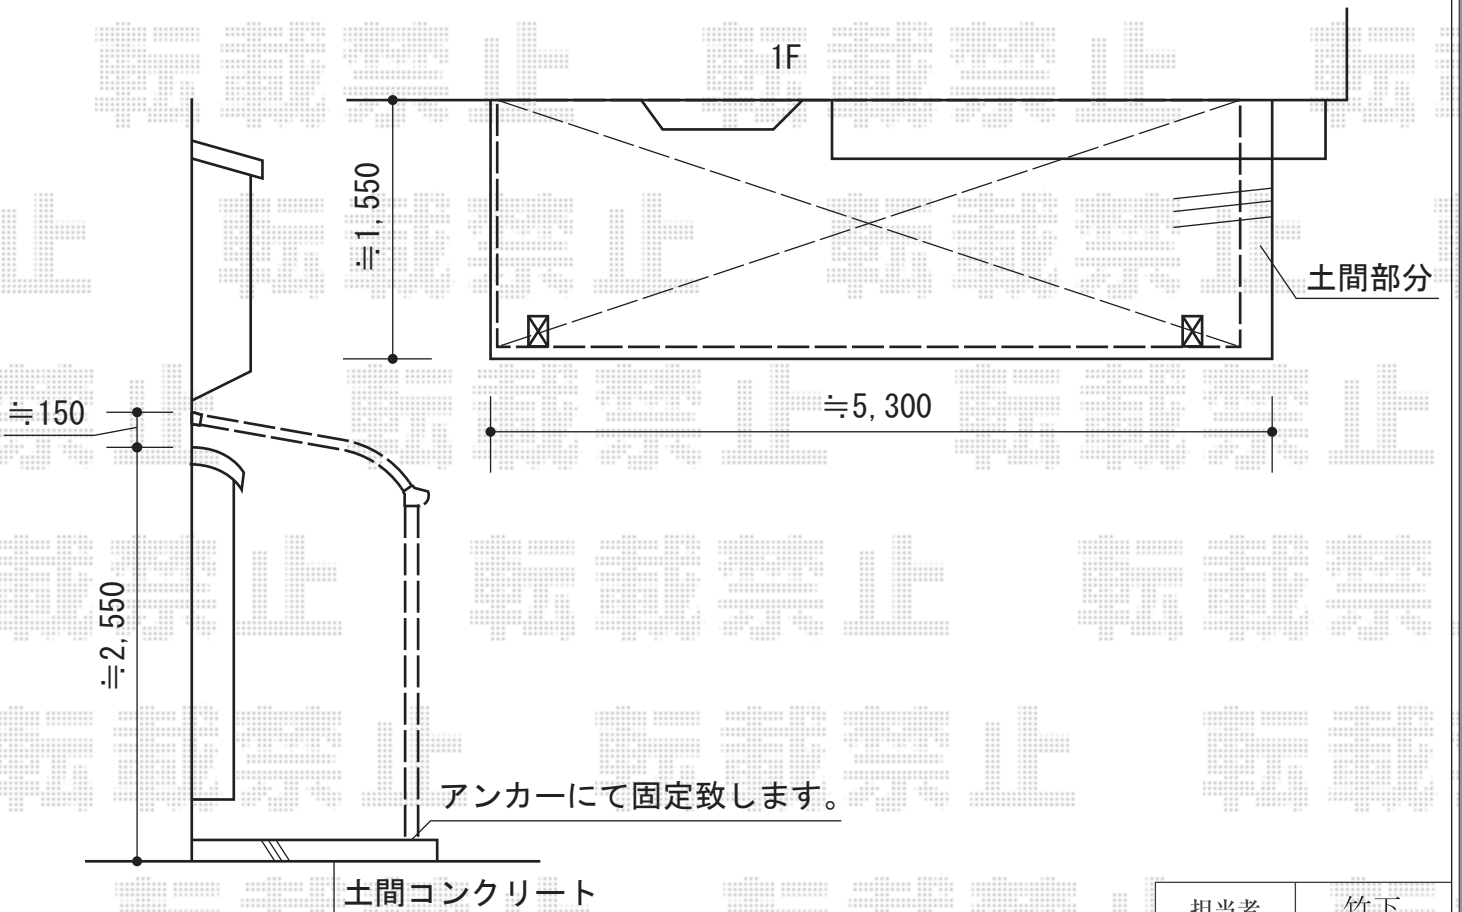


テラス屋根・ウッドデッキ 施工概略図

トステム レストステージ 幕板納まり
 間口=1.5間 (2,720mm)
 出幅=5尺 (1,513mm)
 色：クリエラスクA
 床板：標準(溝なし)/縦貼り
 幕板：幕板B (薄)
 束柱：束柱セット標準・調整なし(450mm)
 オプション：デッキフェンス (横ビームパネル T-8・4スパン)

トステム ライザーテラスII R型 テラスタイプ 単体 積雪~20cm対応
 間口=メーター5000通し (柱芯々4,800mm 屋根幅5,020mm)
 出幅=5尺 (1,485mm)
 色：シャイングレー
 屋根材：ポリカーボネート (ブルースモーク)
 柱仕様：柱位置固定タイプ (柱2本)
 施工方法：上止め仕様
 追加部材：方立上部固定金具/移動柱固定金具

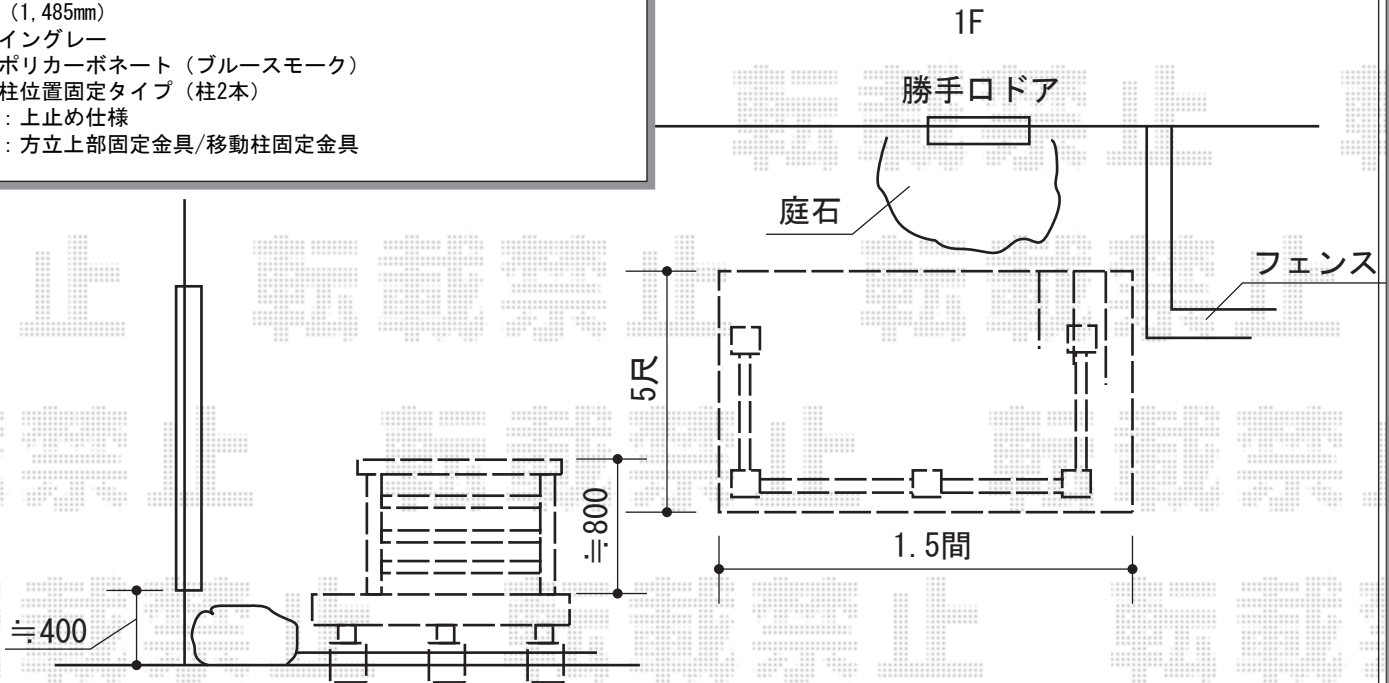

担当者	竹下
-----	----