


エクステリア商品 施工概略図

トステム カーブポートシグマIII ミニ 積雪~20cm対応
 幅=2,101mm
 奥行=5,686mm
 色：シャイングレー
 屋根材：ガリレポリカ（クリアマット・すりガラス調）
 柱仕様：ロング柱23仕様（有効高 約2,312mm）

トステム クリアーフ 単体タイプ
 間口=1,465mm
 出幅=900mm
 色：シャイングレー
 パネル仕様：ポリカ（ガラスクリアマット）

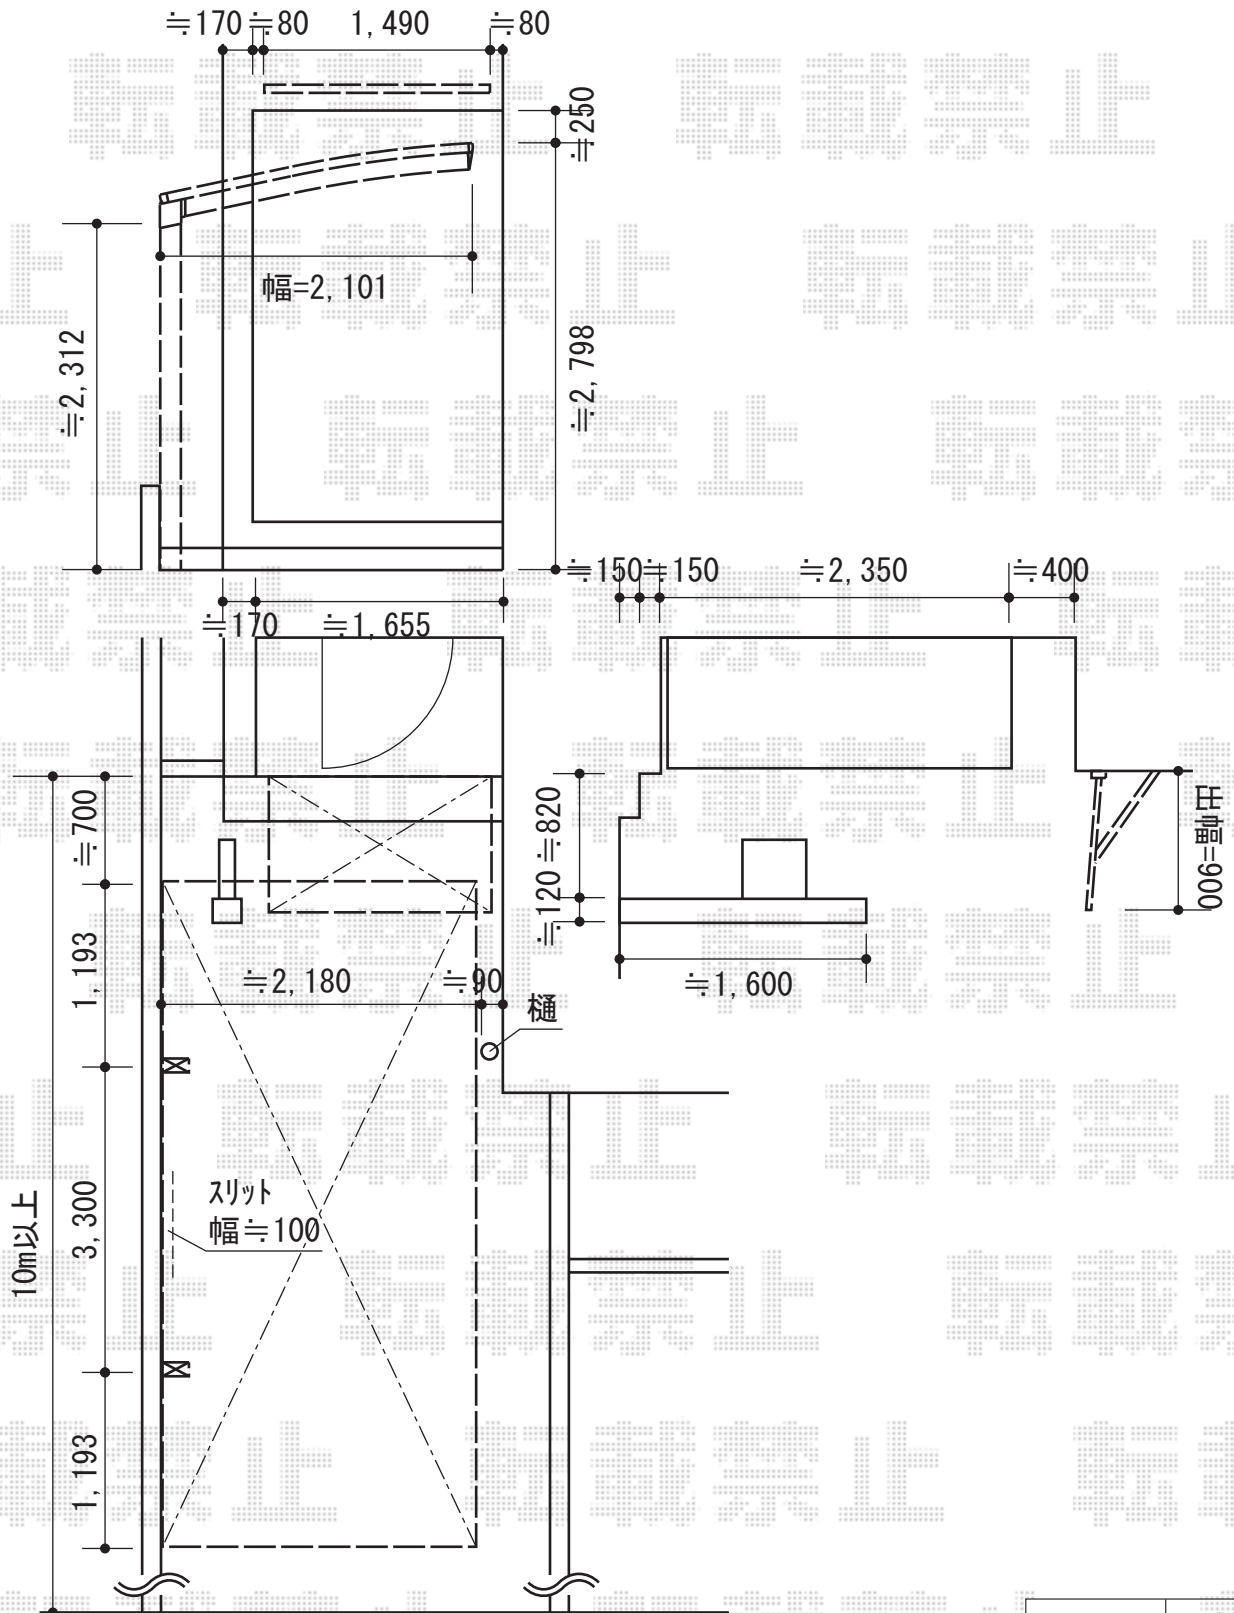

担当者	栢田
-----	----