

アーキスライドC型 複合色 開戸付き 施工概略図

TOEX アーキスライドC型 複合色 開戸付き


扉1枚 (W×H) = 扉本体 : 1,500mm×1,000mm 開戸 : 400mm×1,000mm

色 : ナチュラルシルバー+ピュアノーチェ

錠 : アーキスライド錠

開き : 左引き

開戸 : 外観右

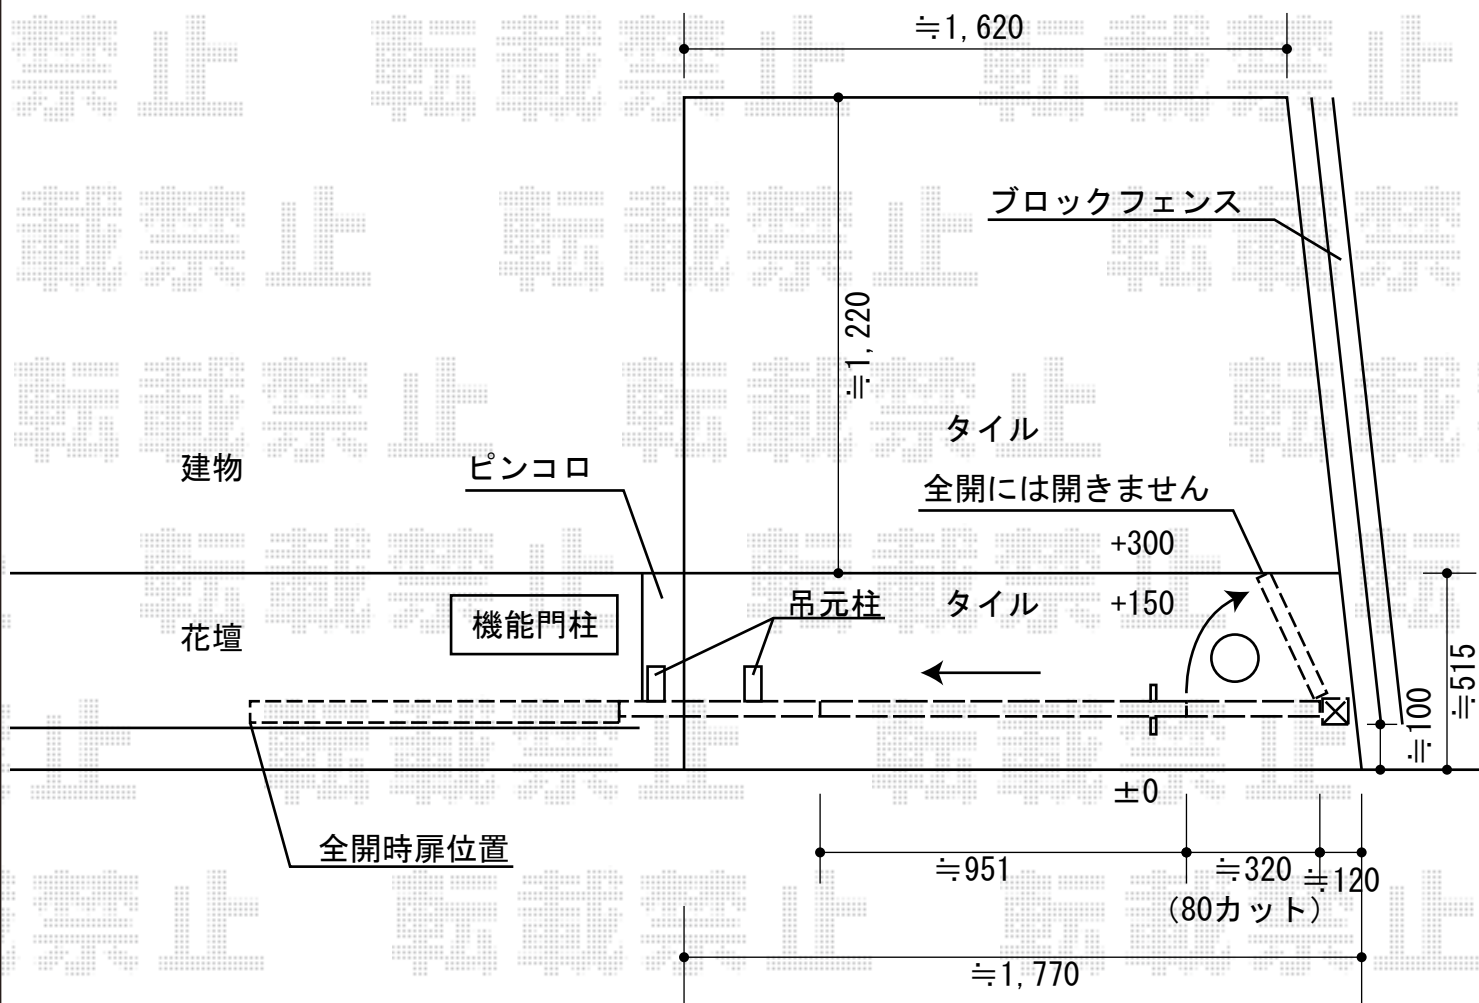

担当者

松保