


# カーポート 施工概略図

稲葉物置 ネクスタ 一般型 2210×1370×2020  
間口= 2,210mm 奥行= 1,370mm 高さ= 2,020mm  
色： オリーブグリーン  
屋根タイプ： 標準型  
耐荷重タイプ： 一般型  
オプション： 別売棚Cセット(¥8,000)  
数量： 1台

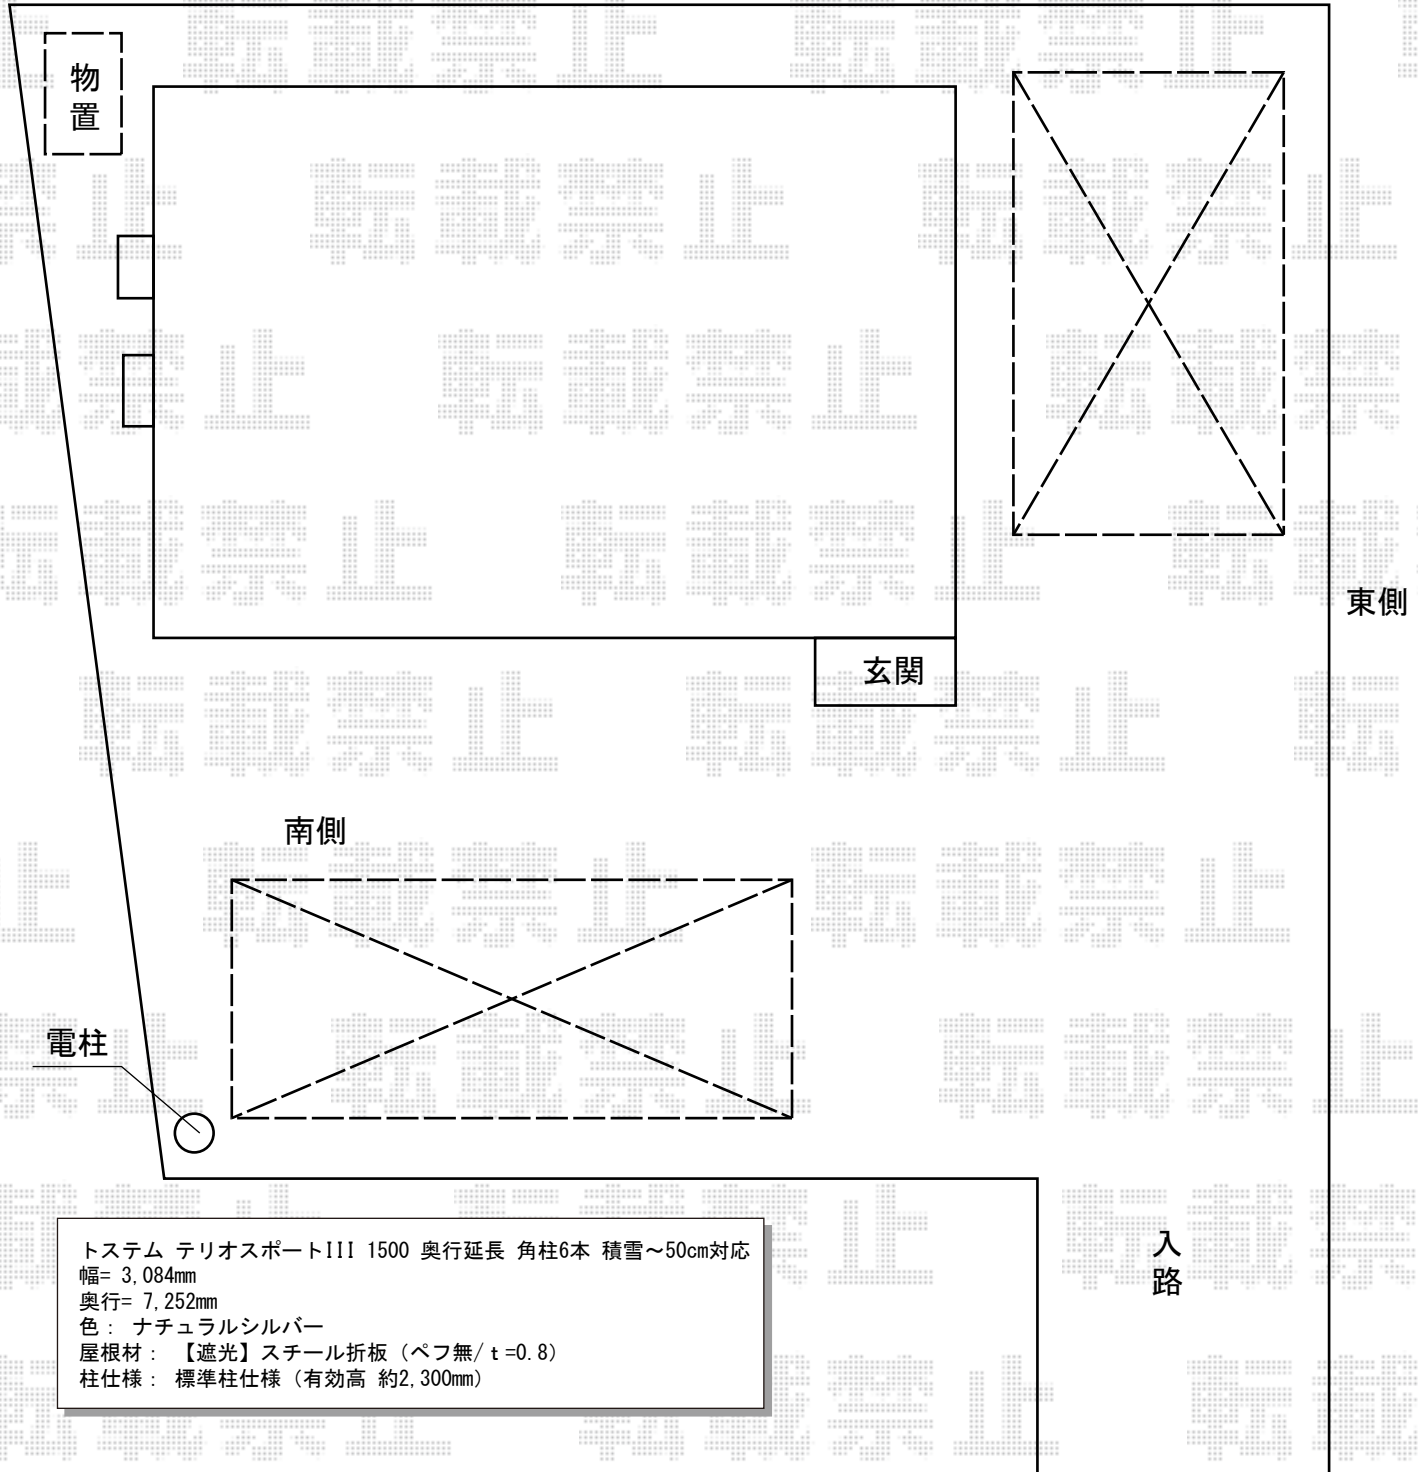

トステム テリオスポートIII 1500 奥行延長 角柱6本 積雪~50cm対応  
幅= 3,084mm  
奥行= 7,252mm  
色： ナチュラルシルバー  
屋根材： 【遮光】スチール折板（ペフ無/ t=0.8）  
柱仕様： 標準柱仕様（有効高 約2,300mm）

担当者

進藤