


カーポート 施工概略図

トステム カーブポートシグマIII 縦連棟 耐風圧強度仕様 積雪~30cm対応
 幅=2,701mm
 奥行=9,922mm
 色：シャイングレー
 屋根材：熱線吸収アクアポリカーボネート（ライトブルー）
 柱仕様：標準柱仕様（有効高 約1,800mm）×3本・ロング柱23仕様（有効高 約2,300mm）×1本
 追加部材：【耐風圧強度仕様】着脱式サポート・屋根材ホルダー・母屋補強材
 トステム 収納式物干し
 仕様：標準タイプ 色：2本入り

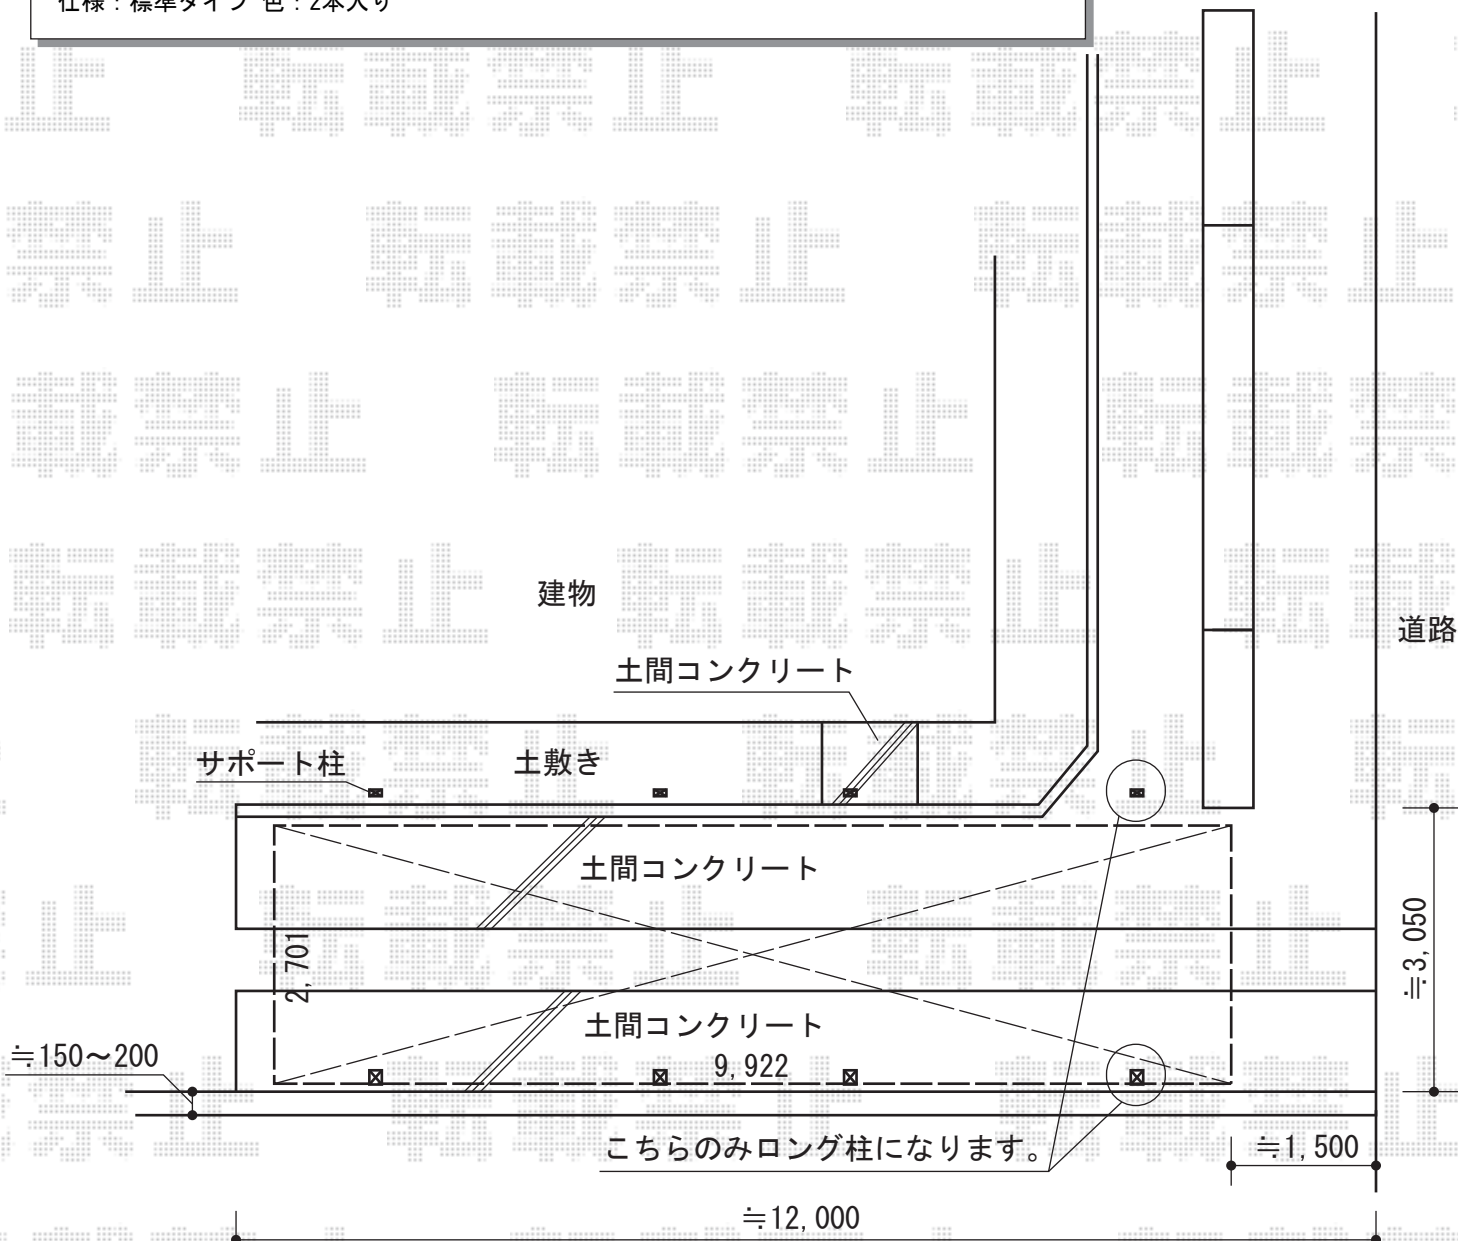

担当者

栢田