


カーポート 施工概略図

YKK AP レイナポートグラン 延長 積雪~20cm対応
幅= 2,700mm
奥行= 6,484mm
色：プラチナステン
屋根材：熱線遮断ポリカーボネート(トーマイマット)
柱仕様：ハイルーフ柱仕様(有効高 約2,355mm)

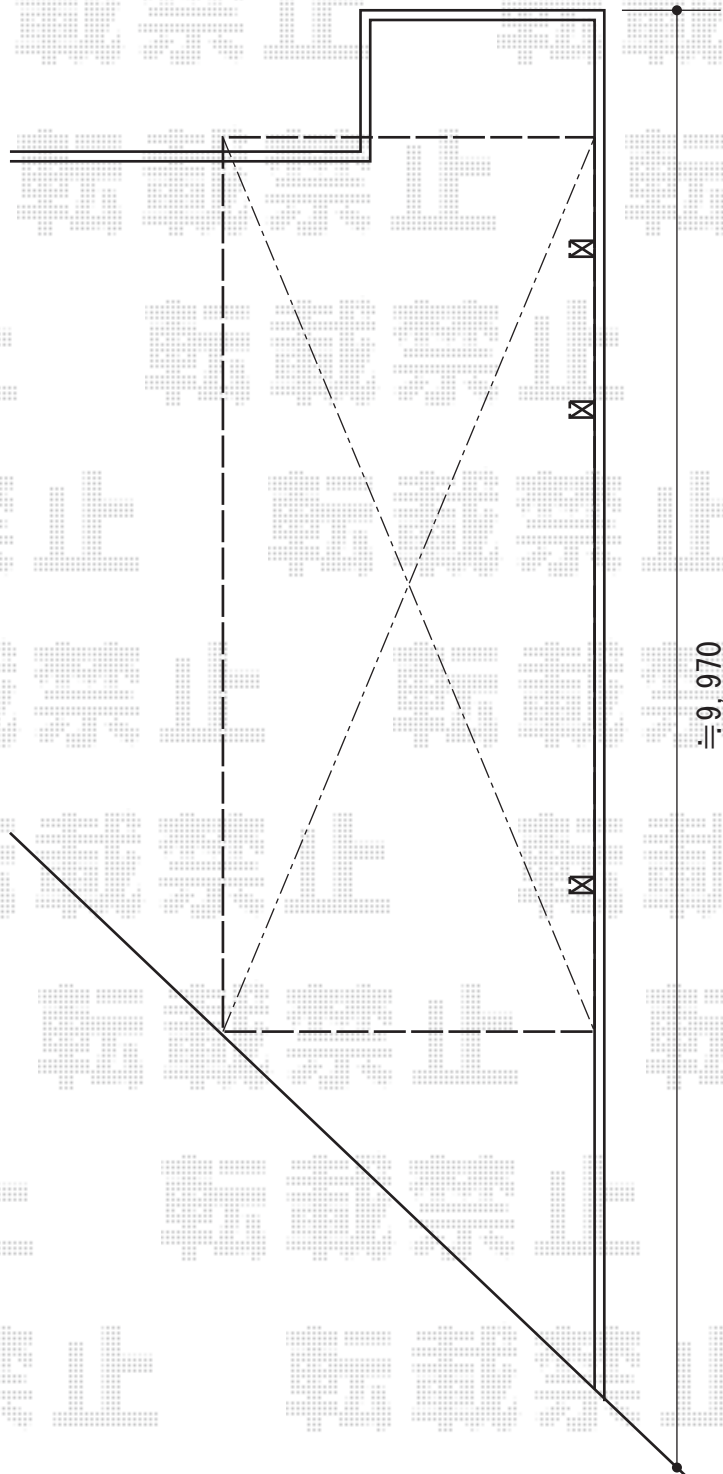

担当者

西村