


## フェンス 施工概略図

YKK AP エクスラインフェンス5型 自由柱施工  
本体1枚 (W×H) = (1,975mm×800mm) ×10枚  
自由柱: T80×14本  
エンドキャップ: 1セット  
目隠しコーナー継手: T80×3セット  
端部カバー: T80×4セット  
色: プラチナステン

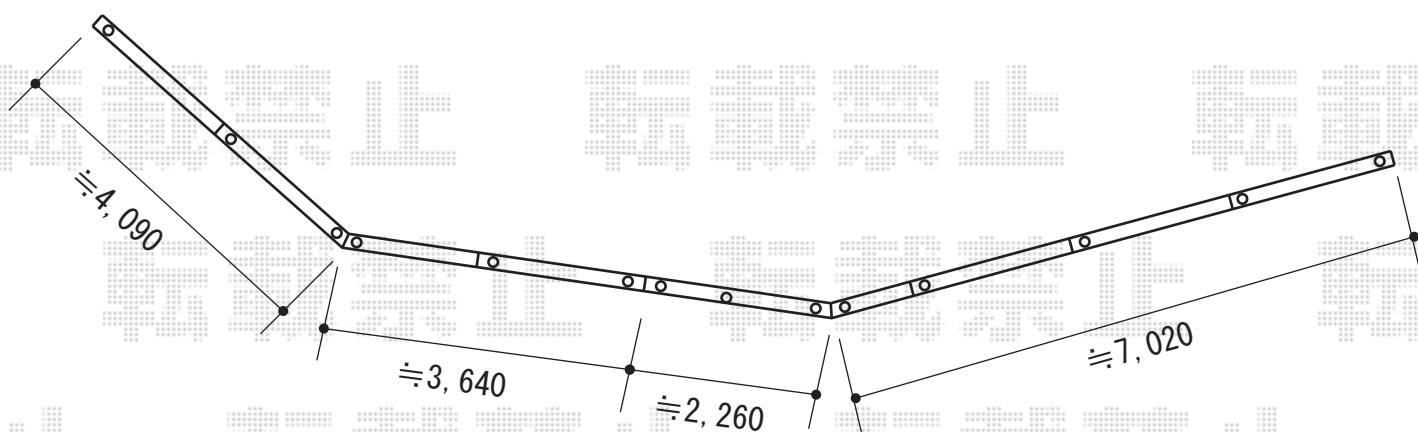

担当者

西村