


サイクルポート 施工概略図

TOEX アーキフィット ミニ 積雪~20cm対応
 幅= 2,102mm
 奥行= 2,902mm
 色： ナチュラルシルバー
 屋根材： ポリカーボネート（クリアマット・すりガラス調）
 柱仕様： ロング柱28仕様（有効高 約2,812mm）

三協アルミ カムフィNex F 積雪~20cm対応
 幅= 2,017mm
 奥行= 2,903mm
 色： サンシルバー
 屋根材： ポリカーボネート（かすみ）
 柱仕様： H28（有効高 約2,810mm）

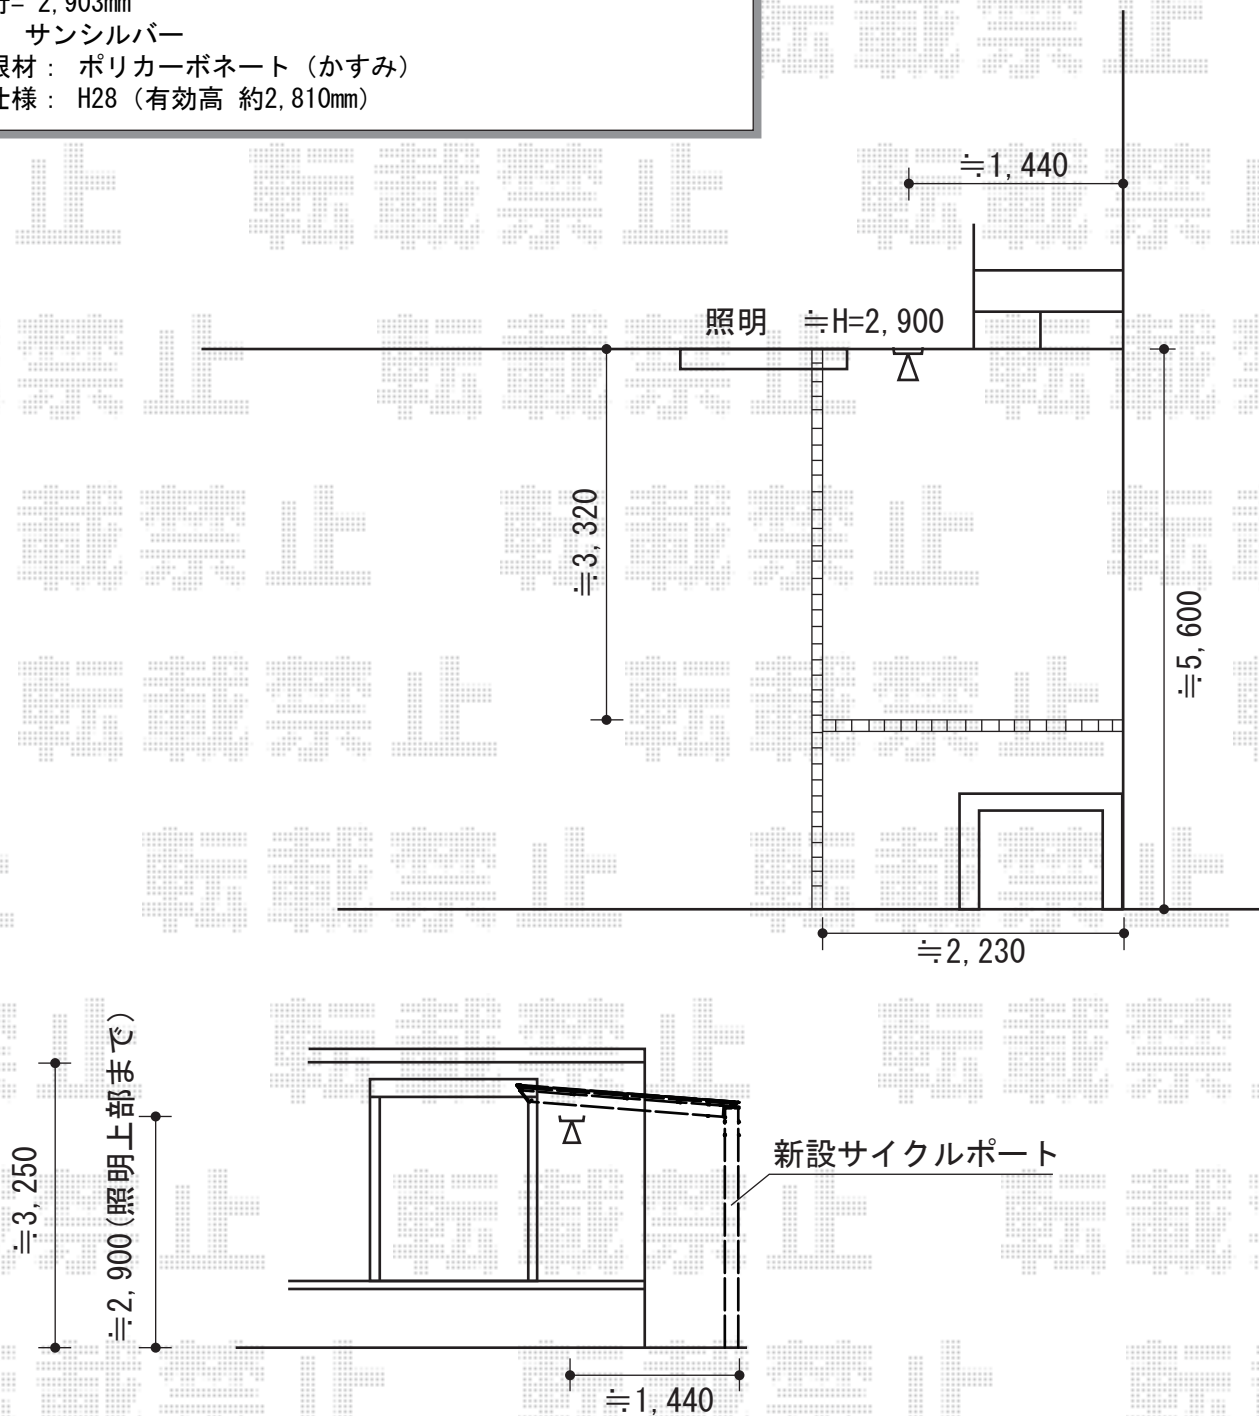

図面はアーキフィット ミニ の場合です

担当者

谷岡