


テラス屋根・ウッドデッキ 施工概略図


YKK AP ヴェクターテラス R型 テラスタイプ 単体 積雪~20cm対応
 間口= 関東間1.0間 (柱芯々1,665mm 屋根幅1,850mm)
 出幅= 4尺 (1,170mm)
 色: ブラウン
 屋根材: ポリカーボネート (スモークブラウン)
 柱仕様: 柱奥行移動タイプ (柱2本)
 施工方法: 下止め仕様
 追加部材: 片入隅用部品箱

YKK AP リウッドデッキ 200
 間口= 1.0間 (1,851mm)
 出幅= 3尺 (920mm)
 色: レッドブラウン
 床板: 縦貼り
 束柱: Tタイプ(400~500mm) (色: カームブラック)

YKK AP 吊り下げ式物干し 標準 2本入
 色: ブラウン

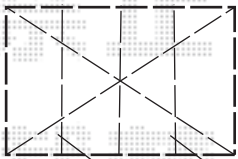

※垂木を追加して物干しの設置位置を確保致します。

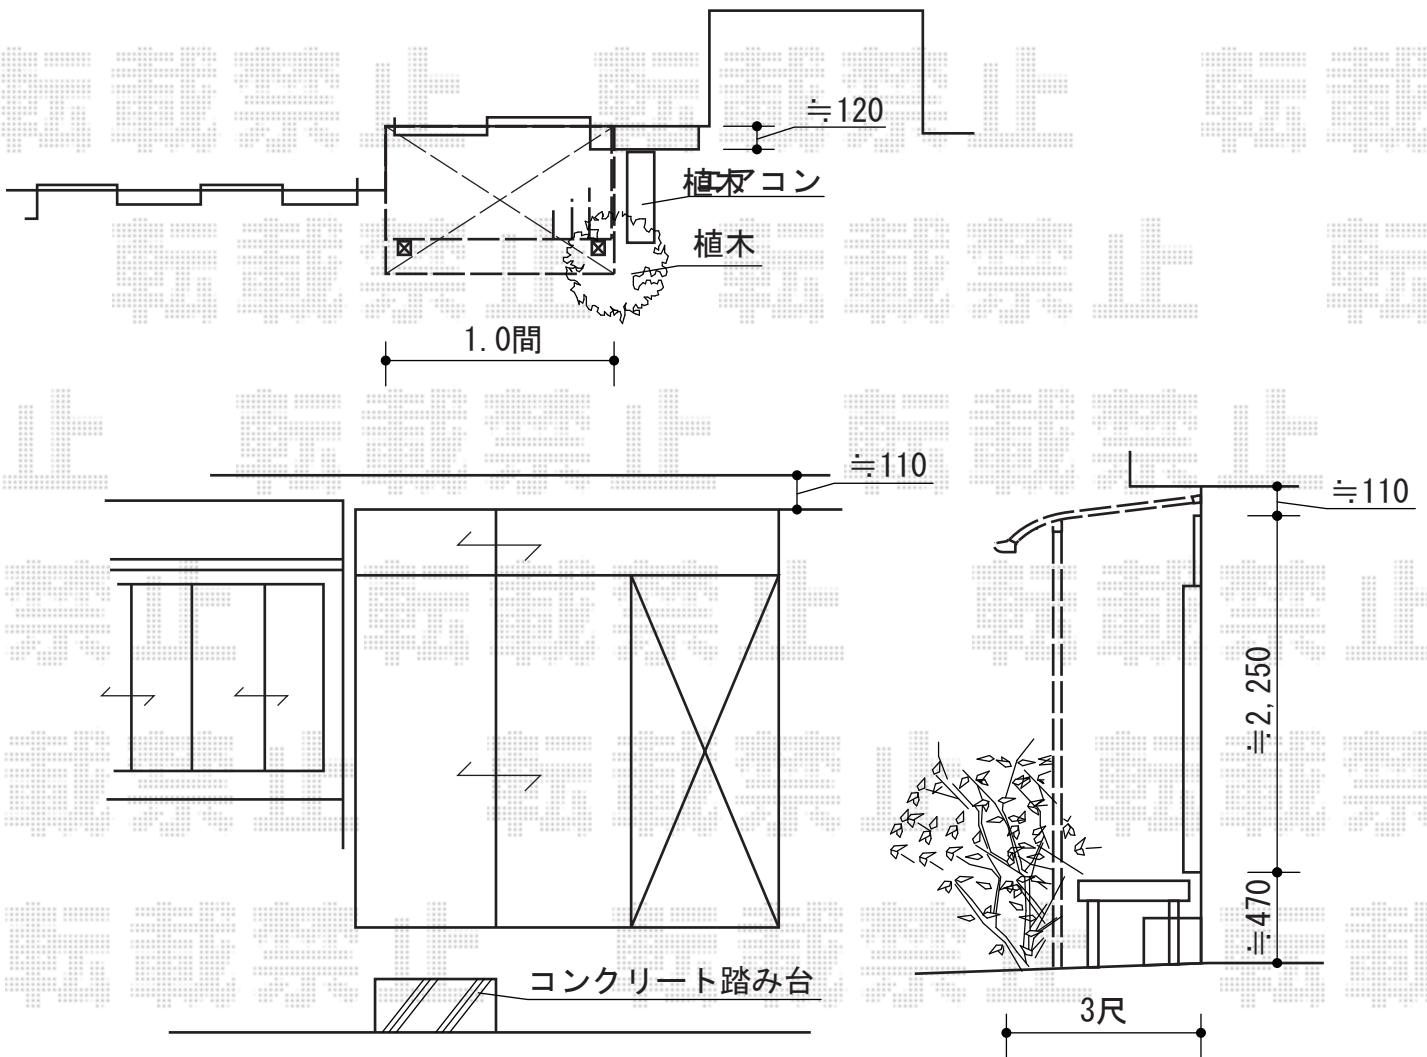

担当者	竹下
-----	----