


ライザーテラスII 施工概略図

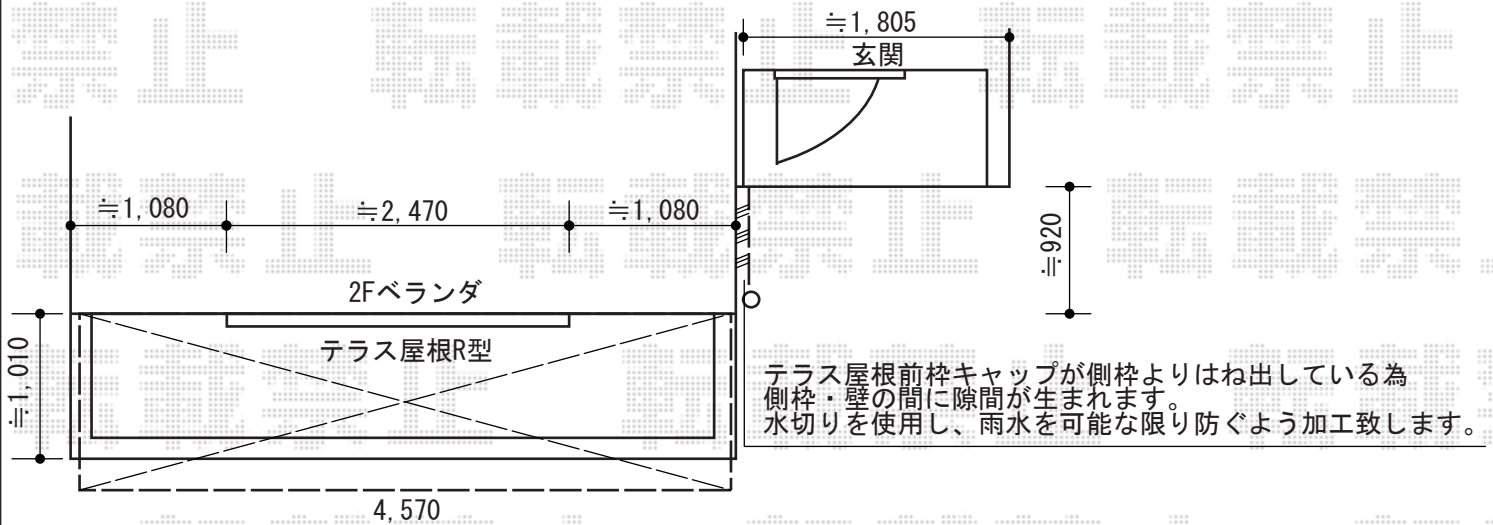

トステム ライザーテラスII R型 屋根タイプ 単体 積雪～20cm対応
 間口=関東間2.5間通し(柱芯々4,350mm 屋根幅4,570mm)
 出幅=4尺(1,185mm)
 色: シャイングレー
 屋根材: ポリカーボネート(クリアマット・すりガラス調)
 柱仕様: 出幅自在桁タイプ(柱2本)
 施工方法: 上止め仕様
 柱固定部品仕様: 中間用×2

担当者

谷