


エクステリア 施工概略図

トステム カーブポートシグマIII ワイド 積雪~20cm対応
幅= 6,060mm
奥行= 5,686mm
色： シャイングレー
屋根材： ポリカーボネート（ブルースモーク）
柱仕様： 標準柱仕様（有効高 約1,800mm）

TOEX 樹ら楽ステージ
間口= 3.0間(5,416mm)
出幅= 6尺(1,811mm)
色： デッキカラー/クリエラスクA
床板： 標準(溝なし)/縦貼り
幕板： 幕板B(薄)
束柱： 束柱B(400~550mm) /色： オータムブラウン

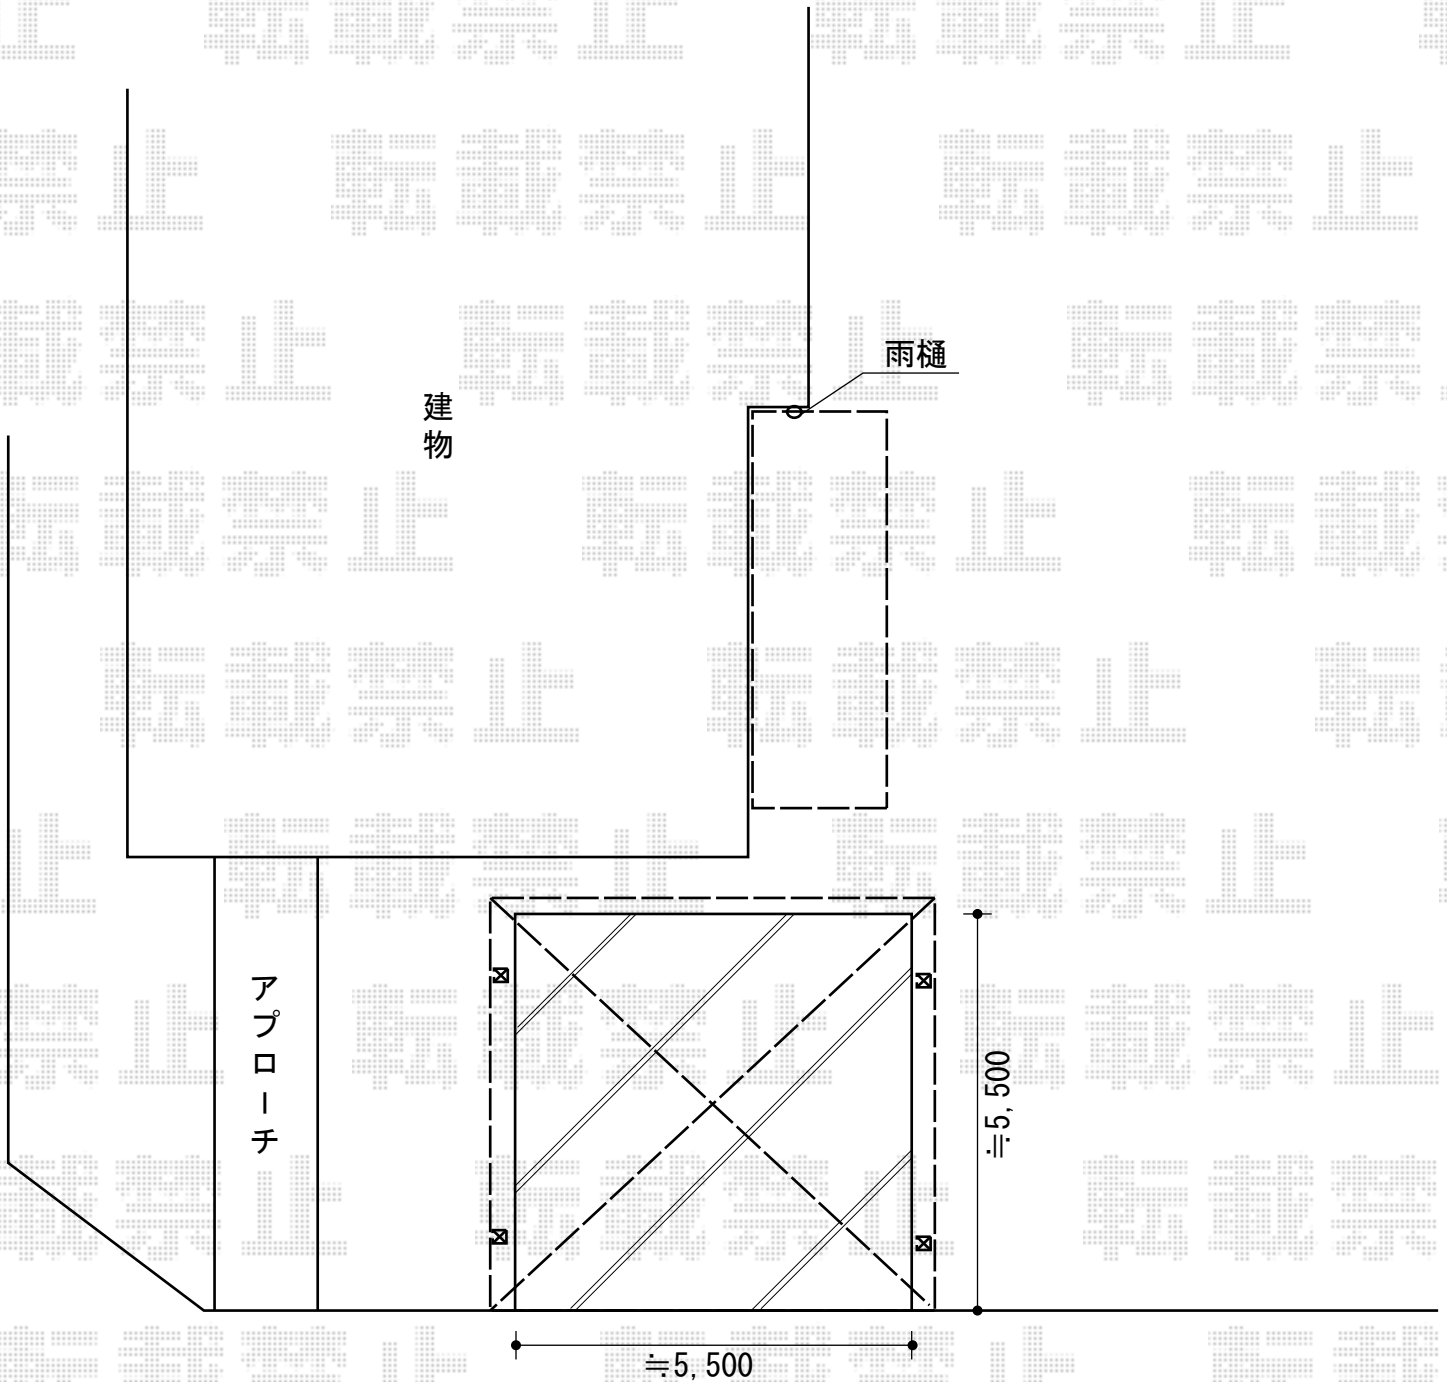

担当者	進藤
-----	----