


カーポート 施工概略図

トステム カーブポートシグマIII 積雪~20cm対応
幅= 2,401mm
奥行= 4,980mm
色： ホワイト
屋根材： ガリレポリカ（クリアマット・すりガラス調）
柱仕様： 標準柱仕様（有効高 約1,800mm）

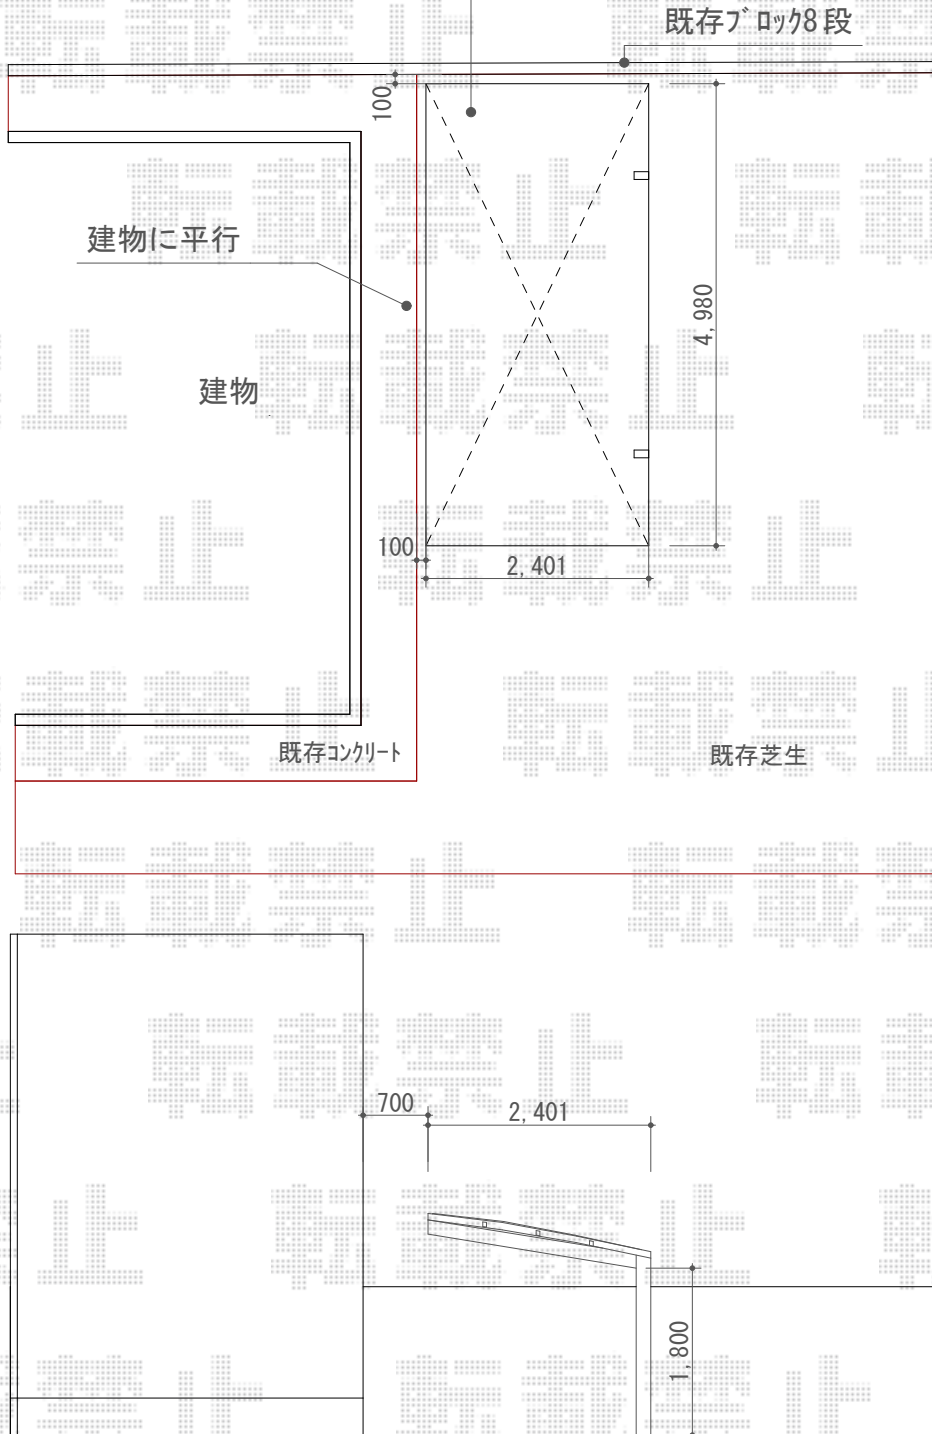

担当者

進藤