

# レイナツインポートグラン 施工概略図

YKK AP レイナツインポートグラン 積雪~20cm対応

幅= 4,801mm


奥行= 5,768mm

色： プラチナステン

屋根材： 熱線遮断ポリカーボネート（トーメイマット/すりガラス調）

または ポリカーボネート（トーメイマット/すりガラス調）

柱仕様： 標準柱仕様（有効高 約2,000mm）

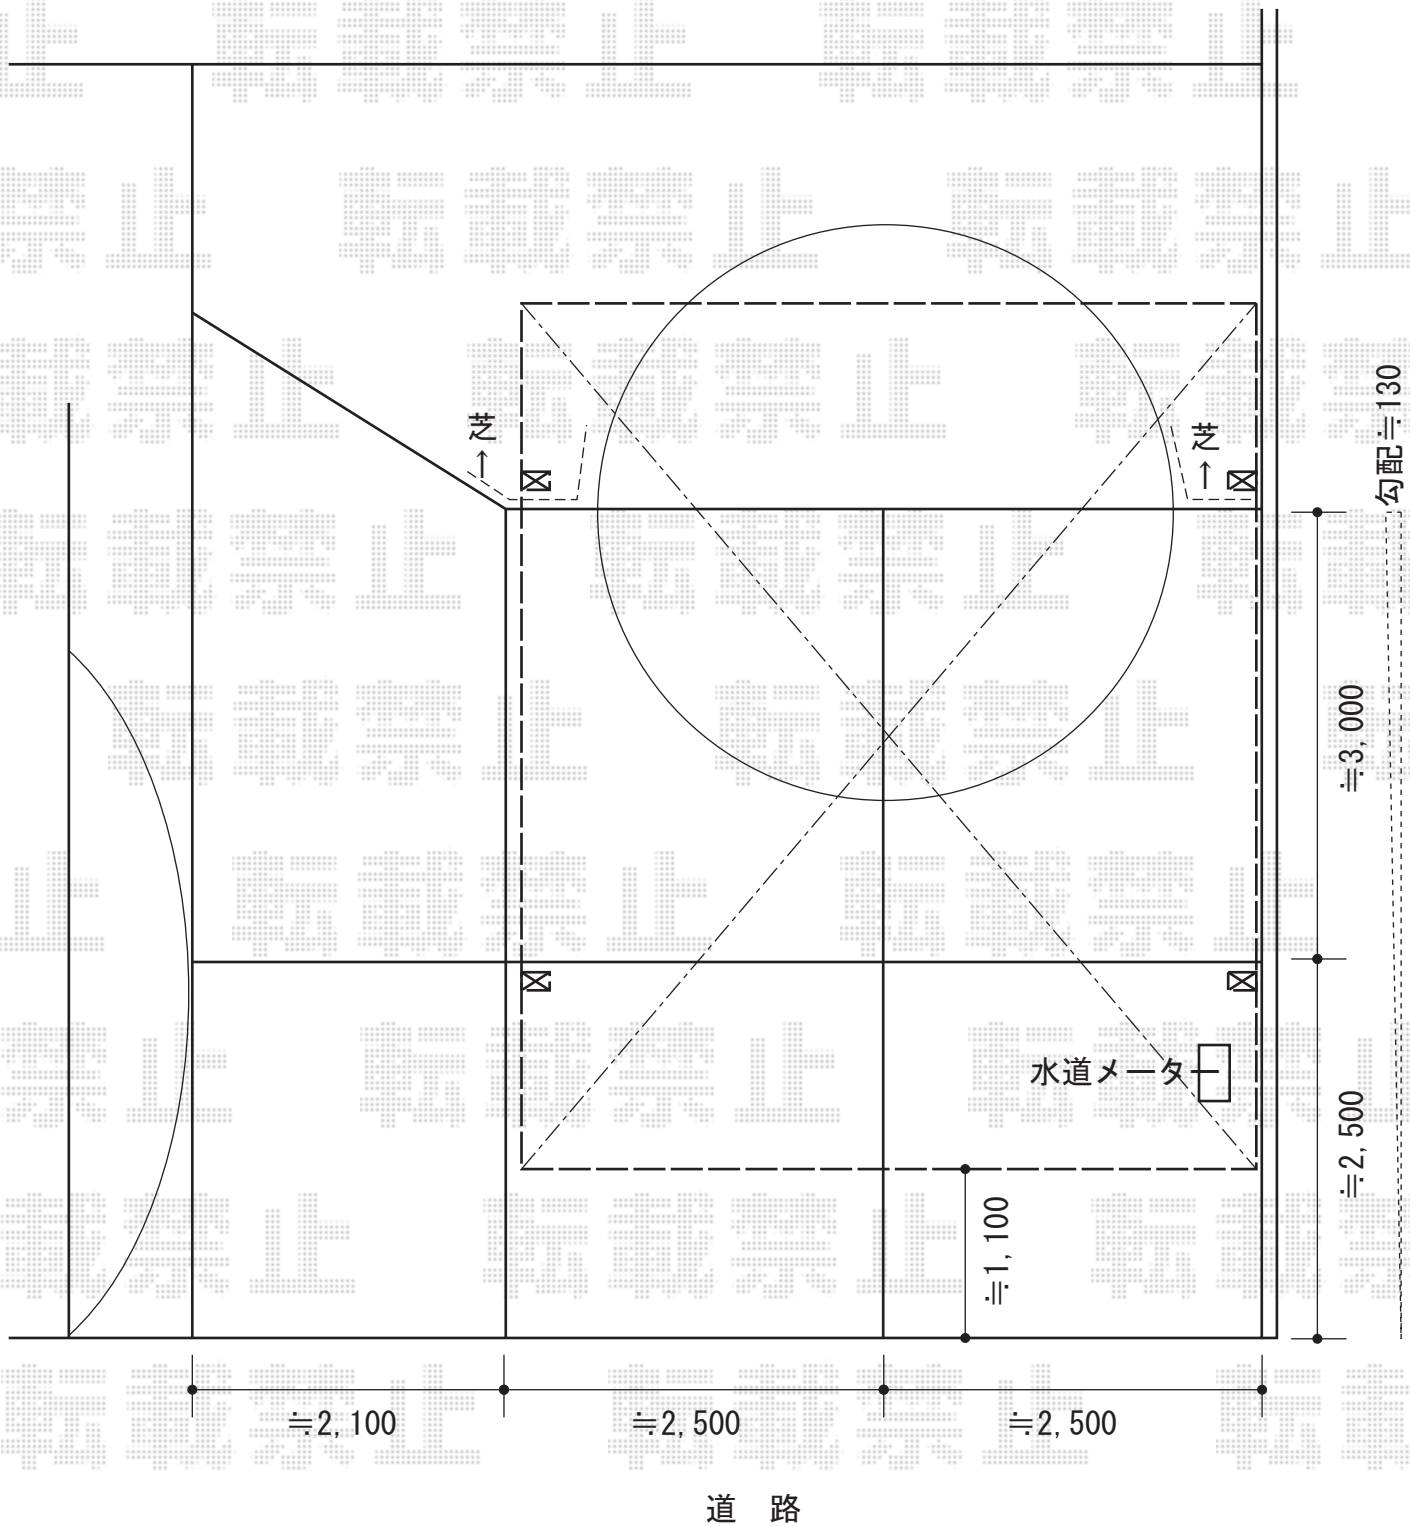

担当者

栢田