


# カーポート・カーゲート

TOEX アルシャインII L型 Aタイプ ノンレール 片開き 330S  
 開口幅= 3,092mm  
 全幅= 3,208mm  
 たたみ幅= 413mm  
 高さ= 1,250mm  
 色： シャイングレー  
 キャスター数： 2箇所  
 落棒数： 2本

トステム カーブポートシグマIII 積雪~20cm対応  
 幅=2,701mm  
 奥行=4,980mm  
 色： シャイングレー  
 屋根材： ガリレポリカ（クリアマット・すりガラス調）  
 柱仕様： ロング柱23仕様（有効高 約2,300mm）

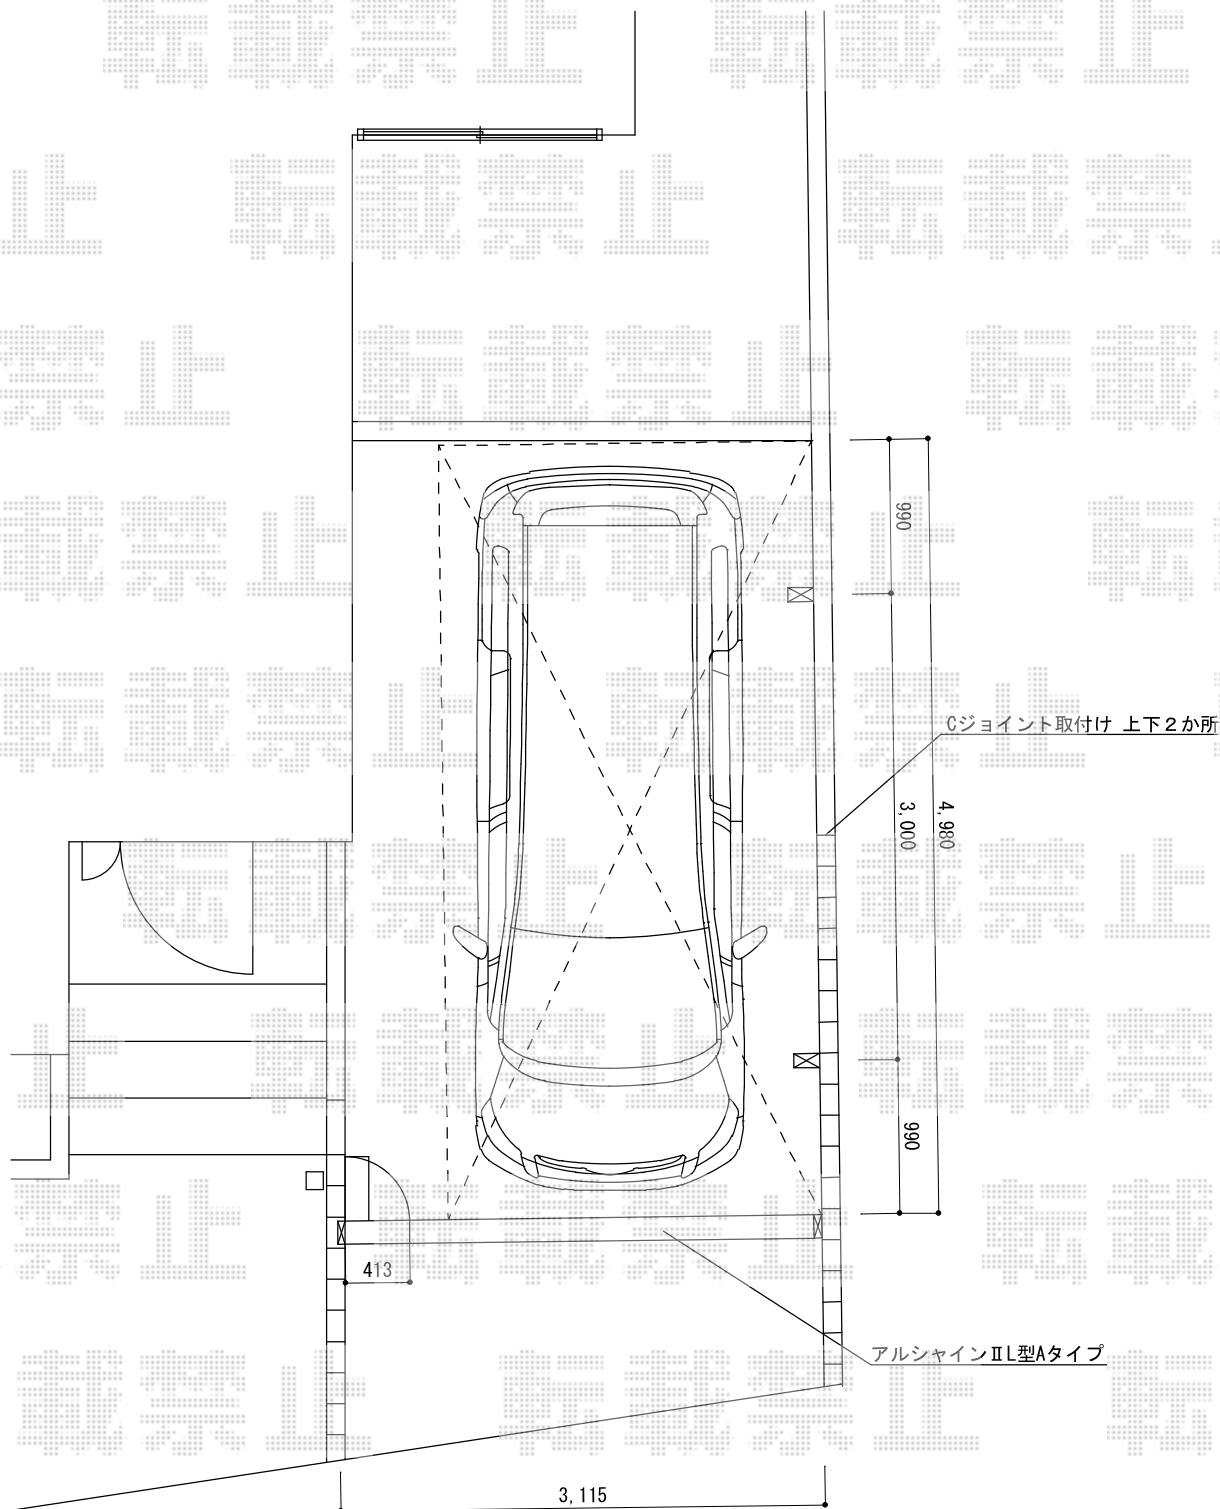

担当者	栢田
-----	----