


カーポート 施工概略図

YKK AP エフルージュ ツイン 積雪~20cm対応
幅= 4,798mm
奥行= 5,052mm
色： ピュアシルバー
屋根材： 熱線遮断ポリカーボネート（アースブルーマット調）
柱仕様： ハイルフ柱仕様（有効高 約2,350mm）

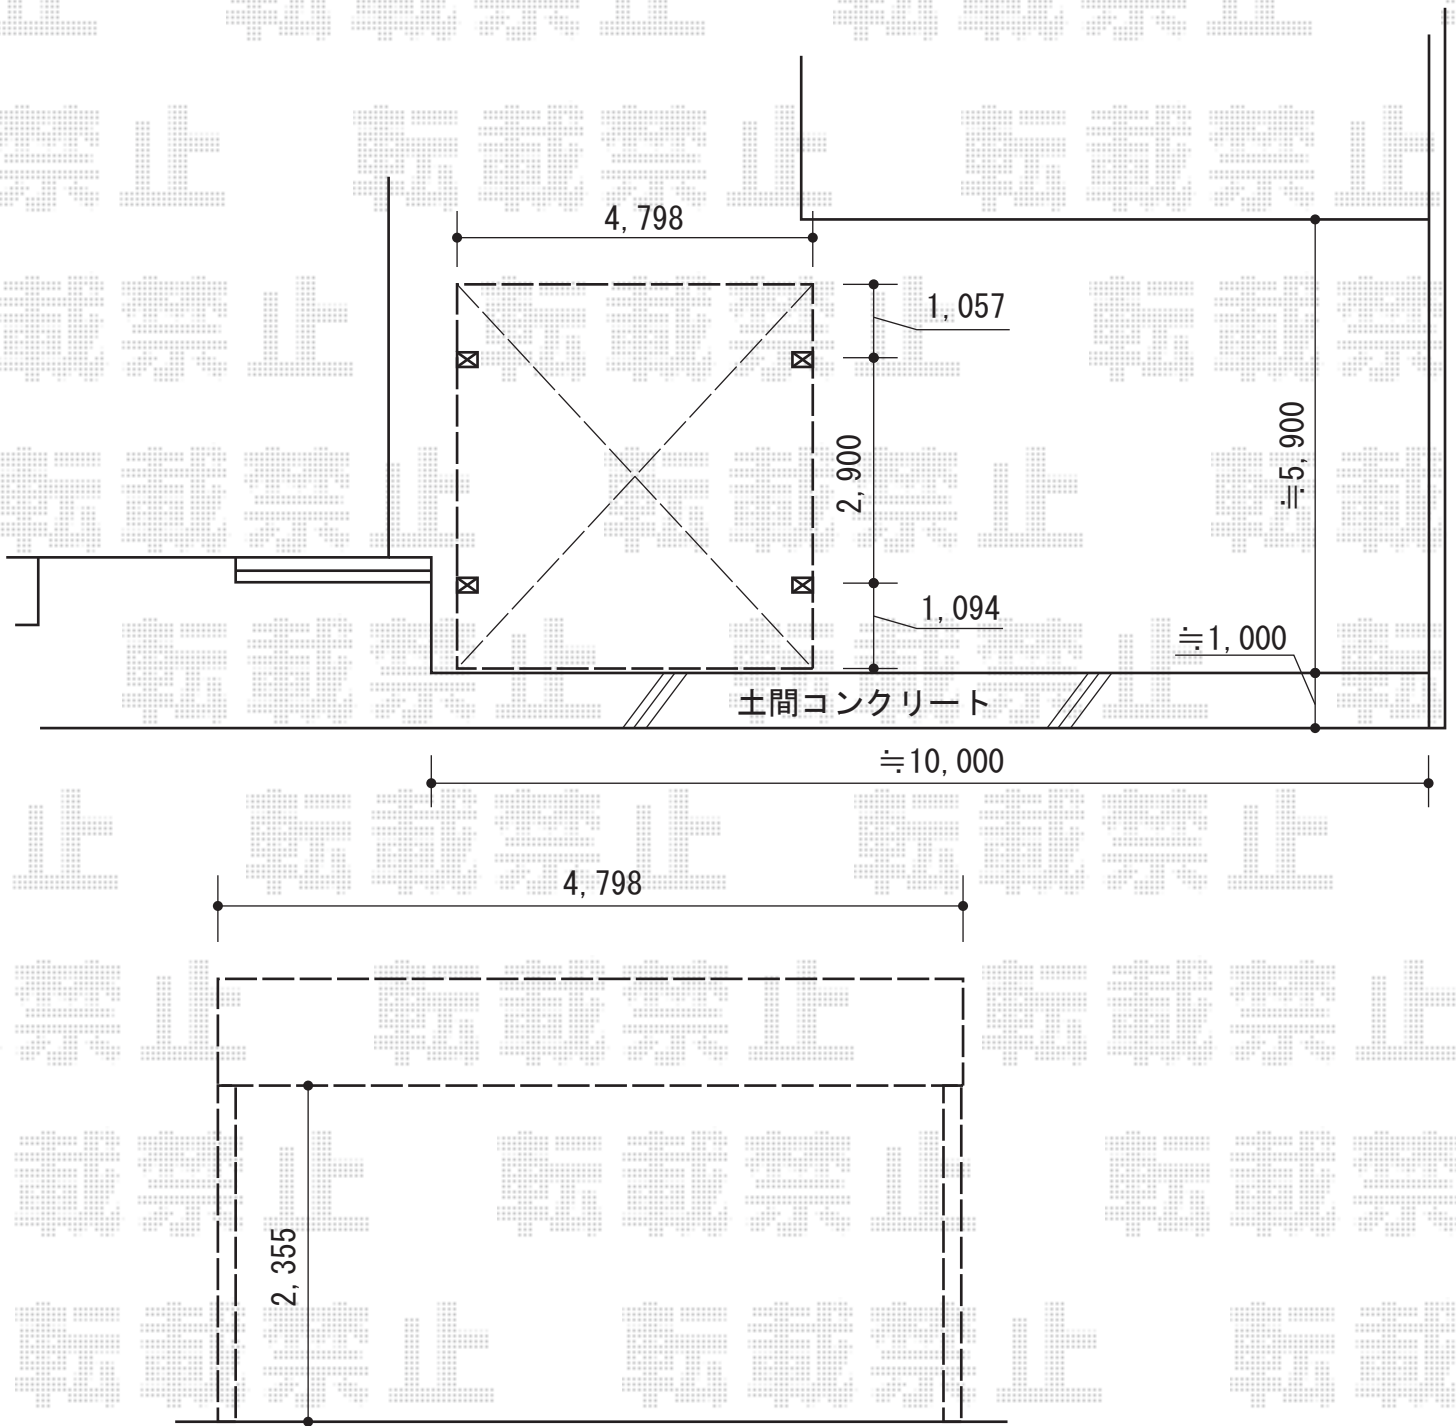

担当者

栢田