


# サイクルポート 施工概略図

Value Select プレシオスポート ミニ 積雪~20cm対応  
幅= 2,100mm  
奥行= 2,188mm  
色：【仮】ノーブルステン  
屋根材：【仮】ポリカーボネート（スカイブルー）  
柱仕様：標準柱仕様（有効高 約1,814mm）

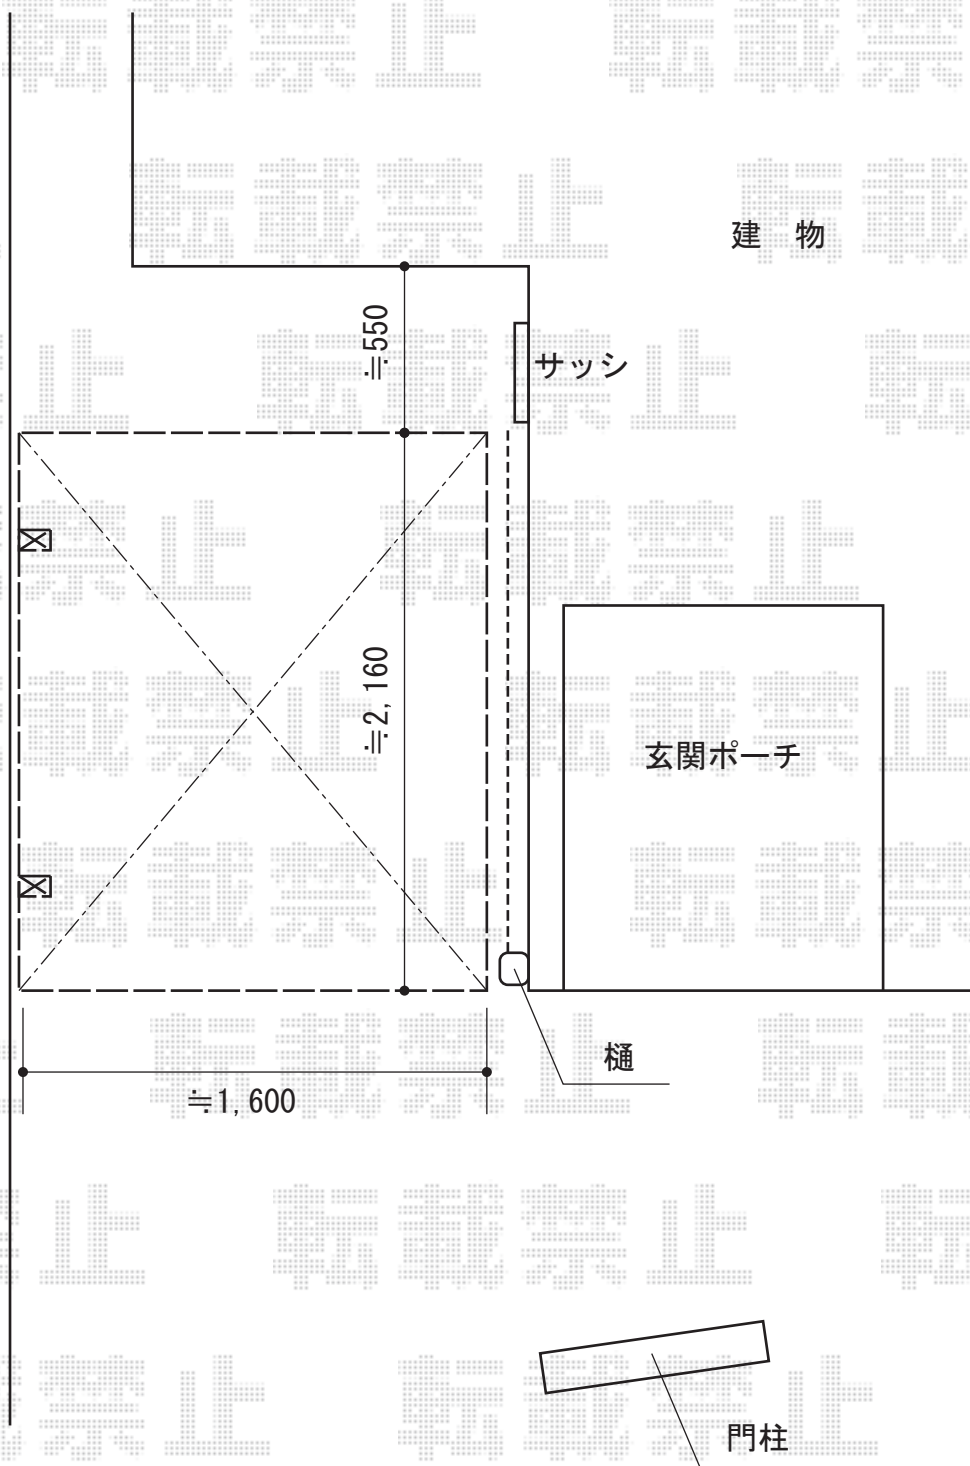

担当者

酒井