


# カーポート 施工概略図

トステム テリオスポートIII 1500 3台用 角柱4本仕様 積雪~50cm対応  
幅= 7,884mm  
奥行= 5,453mm  
色: シヤイングレー  
屋根材: 【採光タイプ】 スチール折板 (ペフ無) / ポリカ (幅600) × 5列  
柱仕様: ロング柱30仕様 (有効高 約3,000mm)  
横材: なし

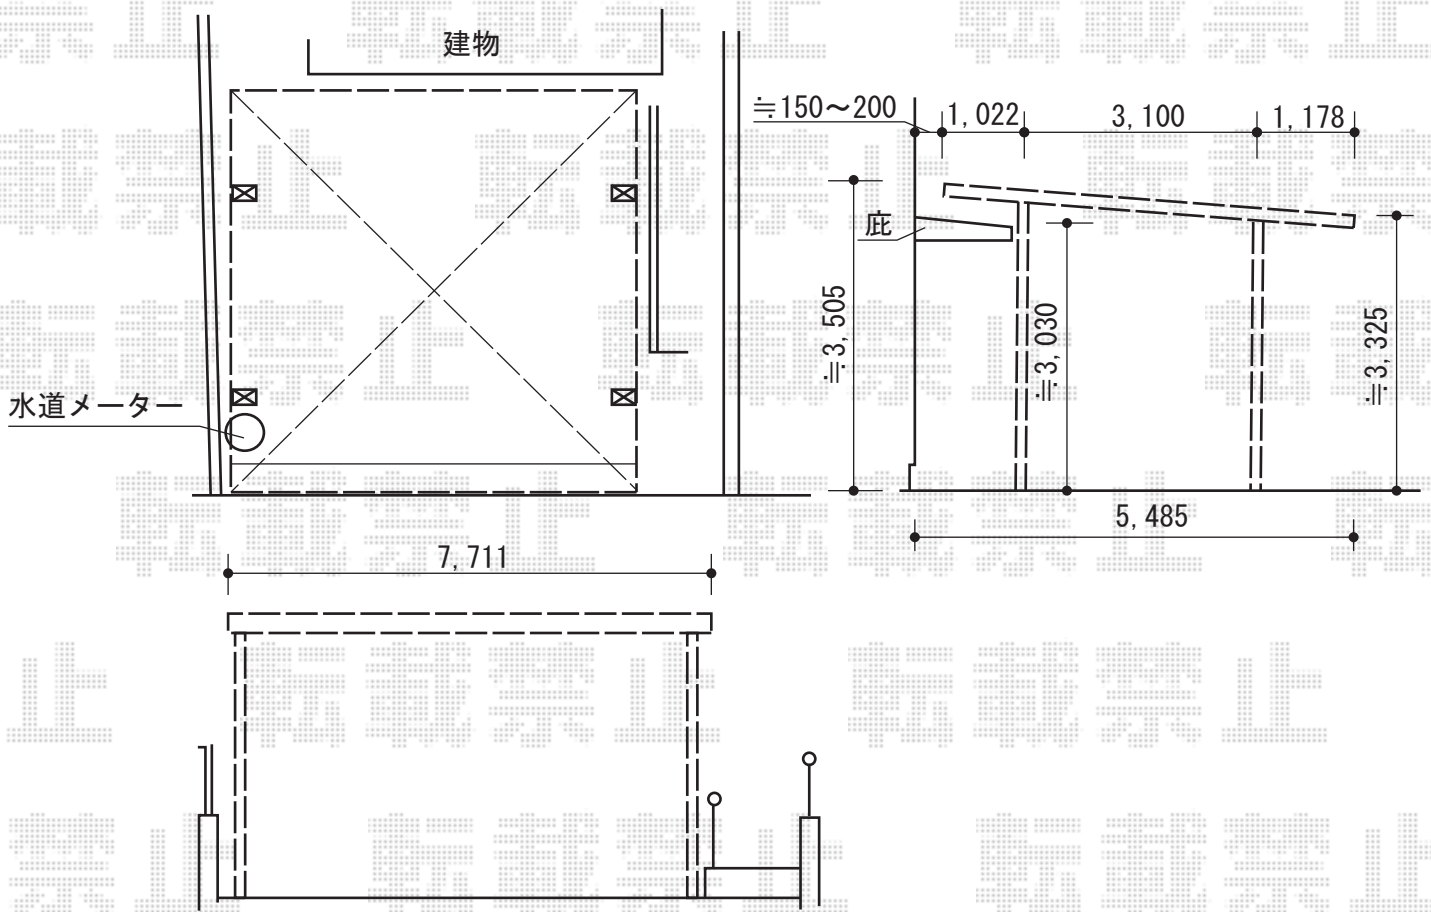

担当者

栢田