


カーポート 施工概略図

トステム テリオスポートIII 1500 2台用 角柱4本柱 積雪~50cm対応
 幅= 5,484mm
 奥行= 5,453mm
 色: シャイングレー
 屋根材: 【採光】スチール折板(ペフ無)/ポリカ折板(幅600)1列
 柱仕様: ロング柱25仕様(有効高 約2,500mm)
 横材: なし

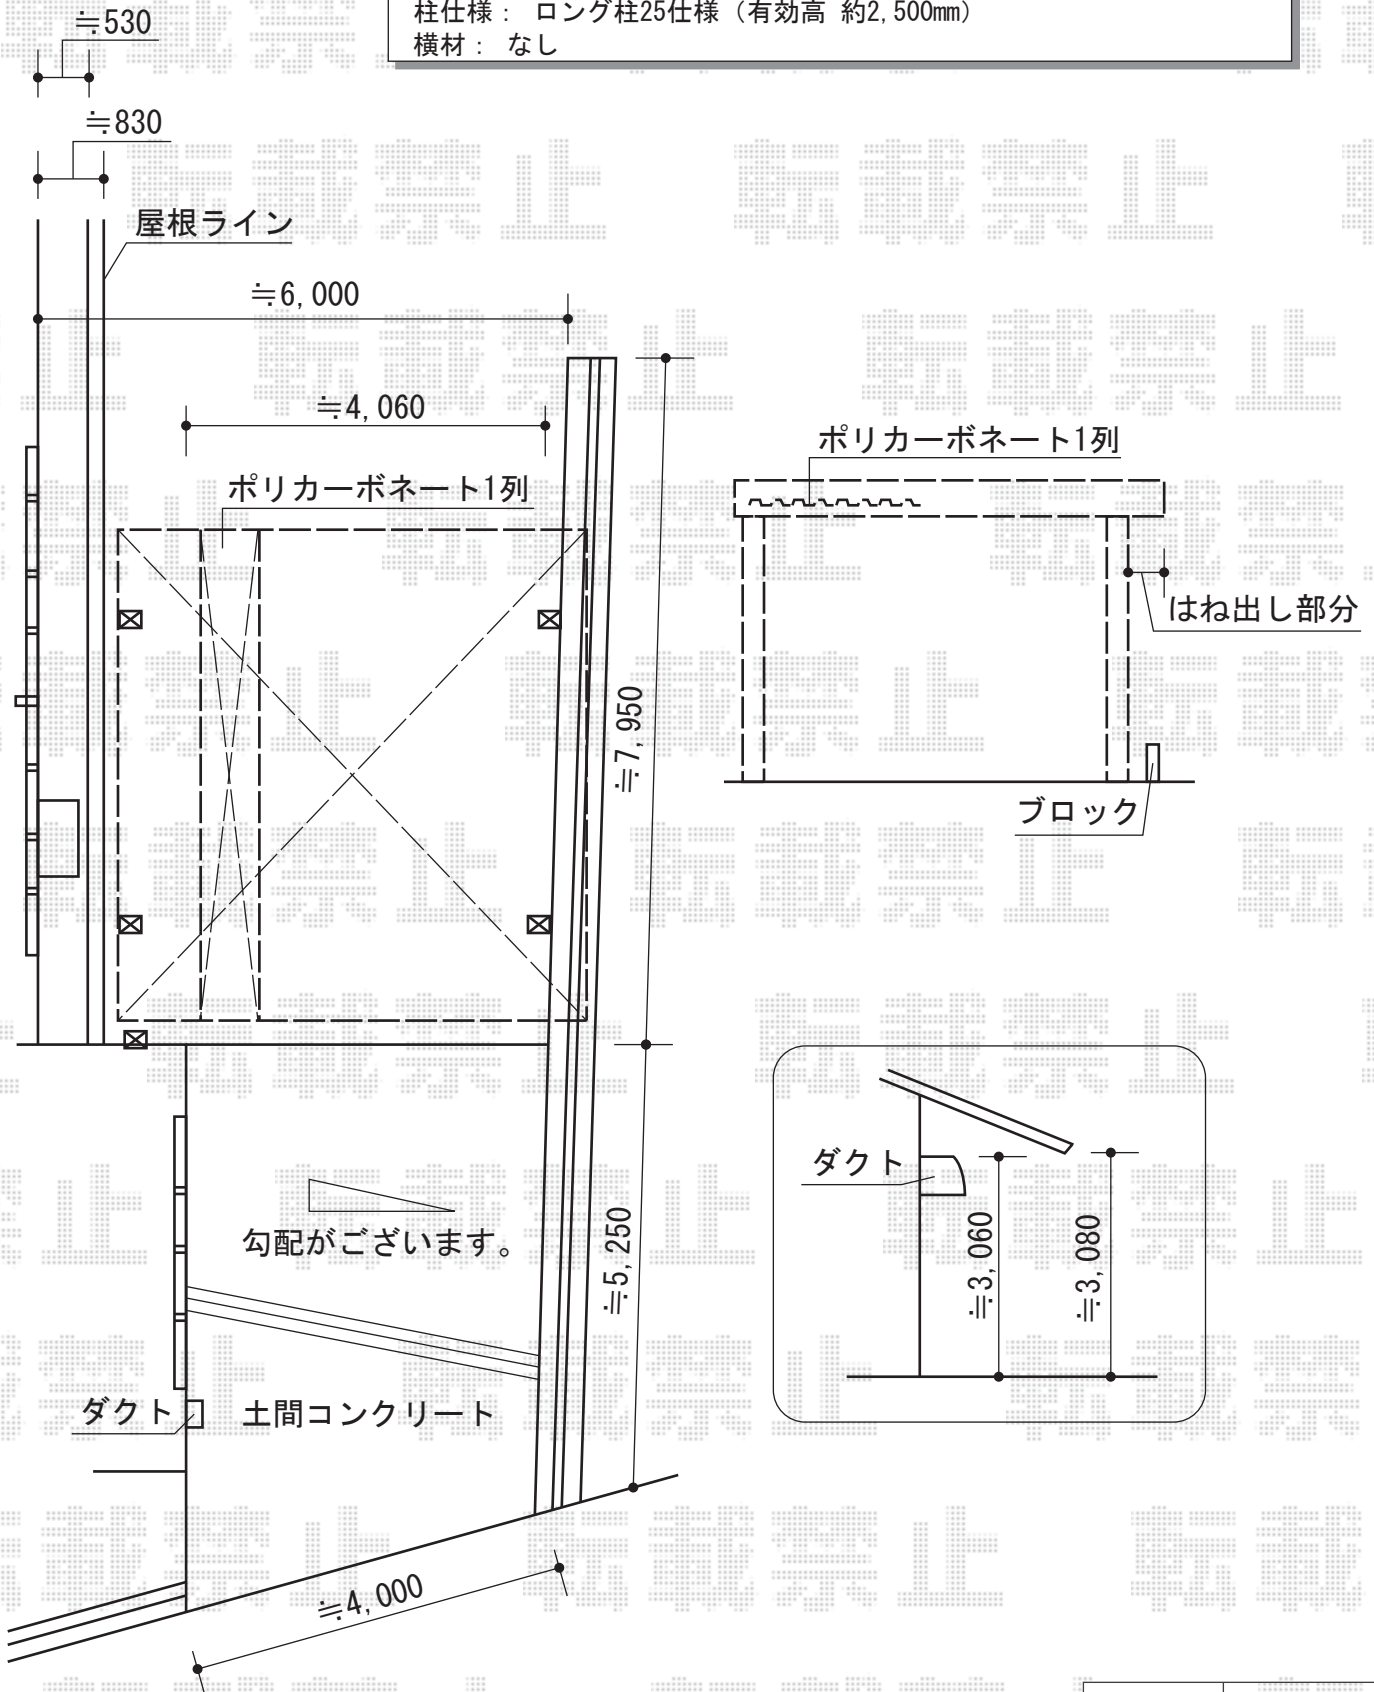

担当者 進藤