


テラス囲い 施工概略図

トステム ほせるんですII R型 土間・床納まり+ライザーテラスR型 テラスタイプ 連棟 積雪~20cm対応
 寸法=*テラス囲い部<間口 関東間2.0間 (3,640mm) ×出幅 5尺 (1,485mm) >/
 *テラス部<間口 関東間2.5間通し (6,390mm) ×出幅 5尺 (1,485mm) >
 正面ユニット:*床納まり部 テラス (4枚建) *網戸・カーテンレール付き/土間納まり部 ドア
 側面ユニット:*床納まり部 テラス (2枚建) 左右共 *カーテンレール付き/土間納まり部 高窓 (2枚建)
 色:シャイングレー
 屋根材:ポリカーボネート (クリアマット/すりガラス調)
 床材:人工木仕様 (色:クリエラスクA)
 オプション(テラス囲い部):側面ランマパネル (屋根材:ポリカーボネート クリアマット/すりガラス調) /
 カーテンレールセット (色:ホワイト) /吊り下げ物干し 標準 2本入×1セット/換気扇
 オプション(テラス部):側面ランマパネル (屋根材:ポリカーボネート クリアマット/すりガラス調) /
 側面スクリーン×2段 (屋根材:ポリカーボネート クリアマット/すりガラス調) /吊り下げ物干し 標準 2本入×1セット

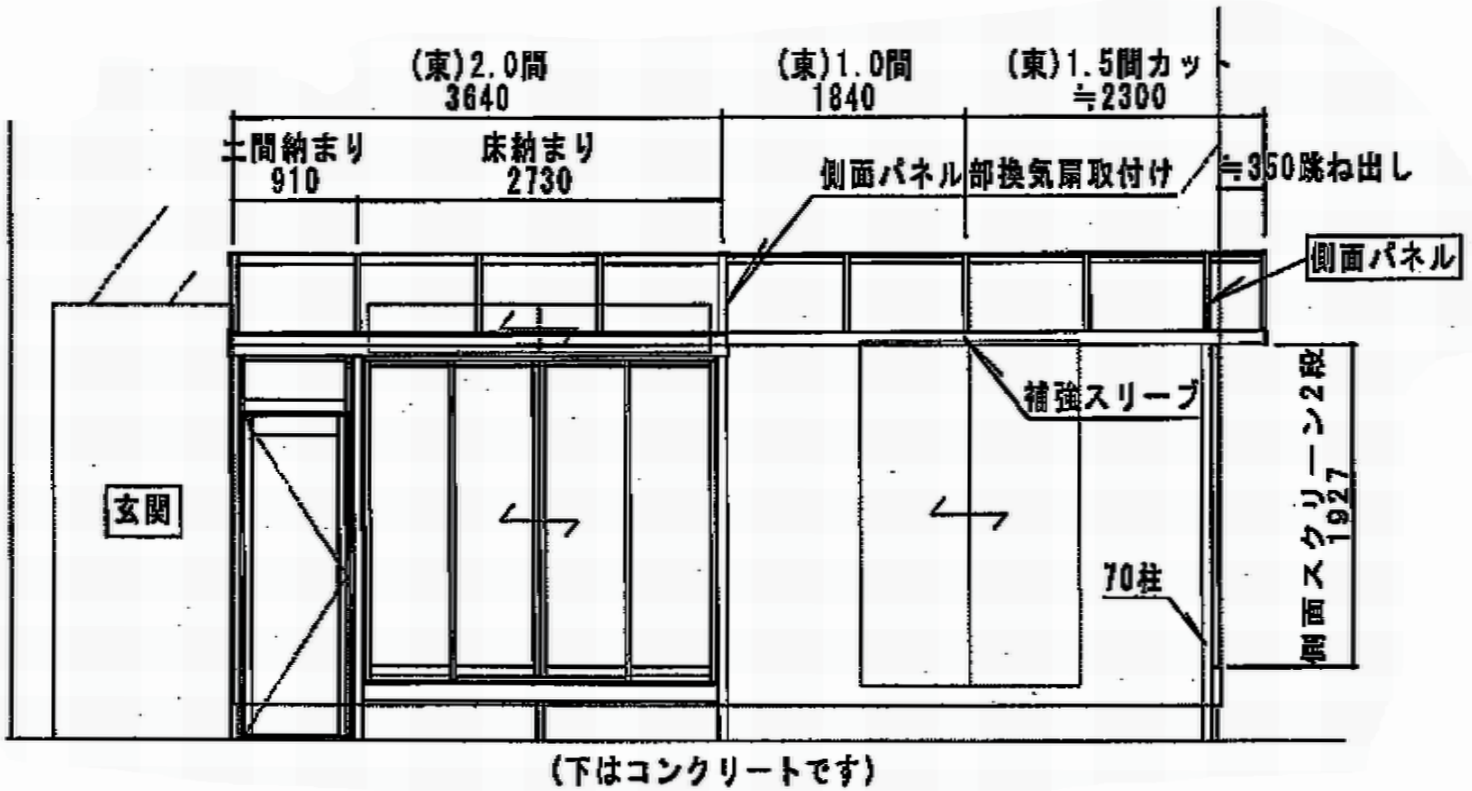

担当者

竹下