


カーポート 施工概略図

トステム カーブポートシグマIII ワイド 積雪~20cm対応
幅= 6,060mm
奥行= 5,686mm
色： シャイングレー
屋根材： 熱線吸収アクアポリカーボネート（ライトブルー）
柱仕様： ロング柱23仕様（有効高 約2,300mm）

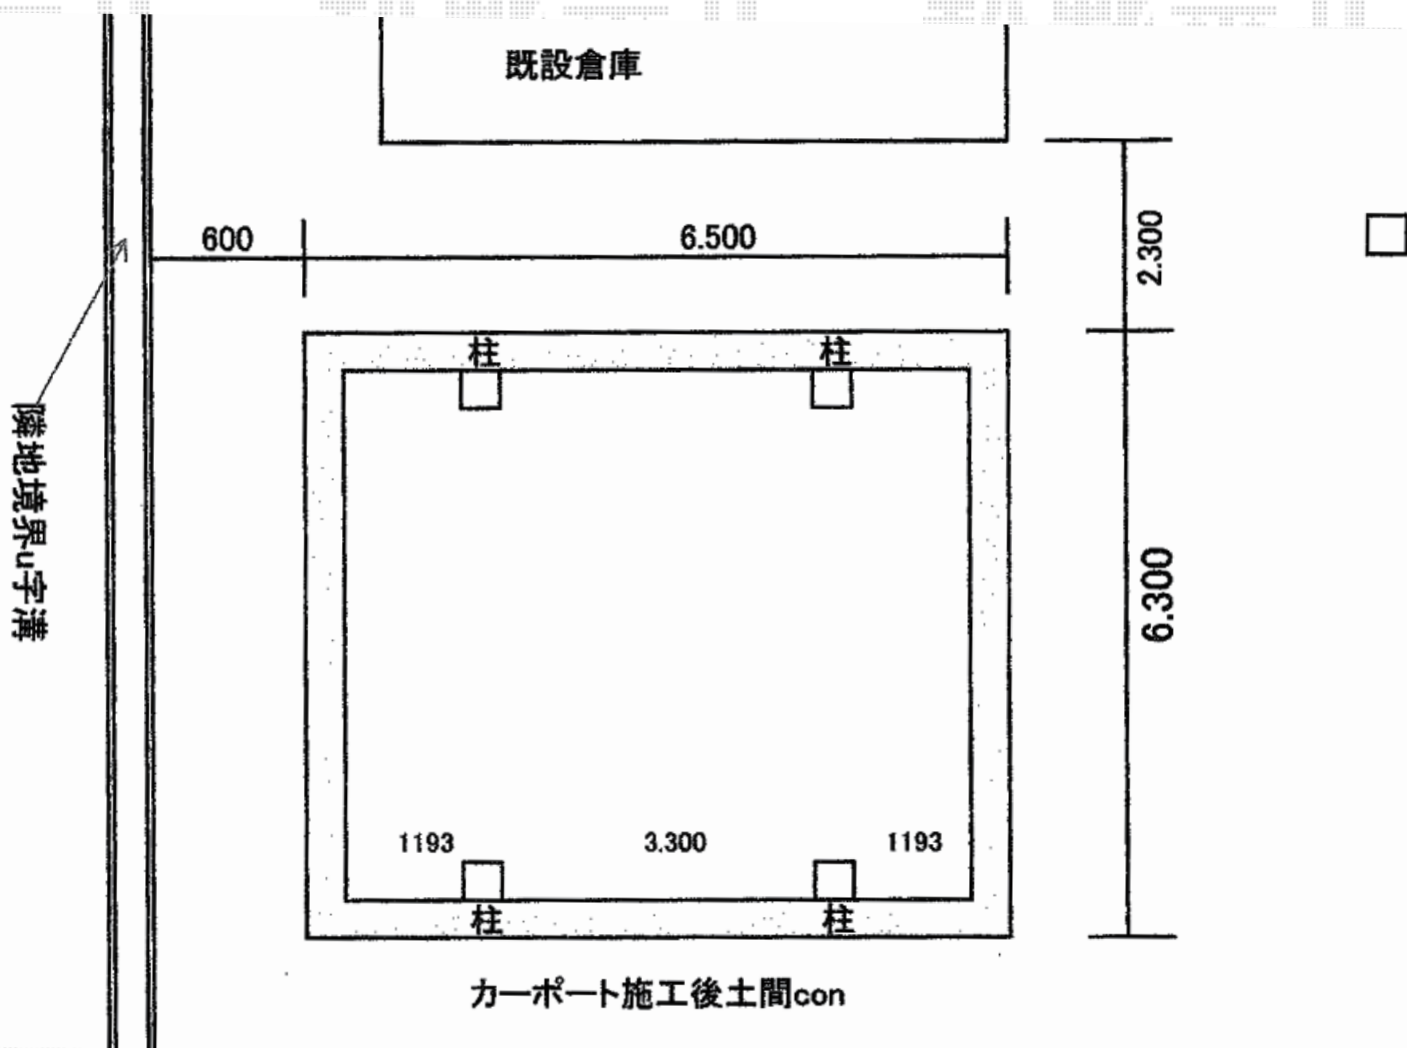

担当者

栢田