


エクステリア 施工概略図

TOEX ハイグリッドフェンスN8型 高尺タイプ
 フリーポールタイプ
 本体1枚 (W×H) = (2,000×1,500mm) (¥11,700) ×7枚
 スチール柱: T-15(¥6,800) ×8本
 端部キャップ: (¥440) 1×セット
 色: オータムブラウン

CB100 4段積み+フェンス

トステム カーブポートシグマIII M合掌 積雪~20cm対応
 幅= 6,014mm
 奥行= 4,980mm
 色: シャイングレー
 屋根材: 熱線吸収ポリカーボネート (ライトブルーマット調)
 柱仕様: ロング柱23仕様 (有効高 約2,300mm)

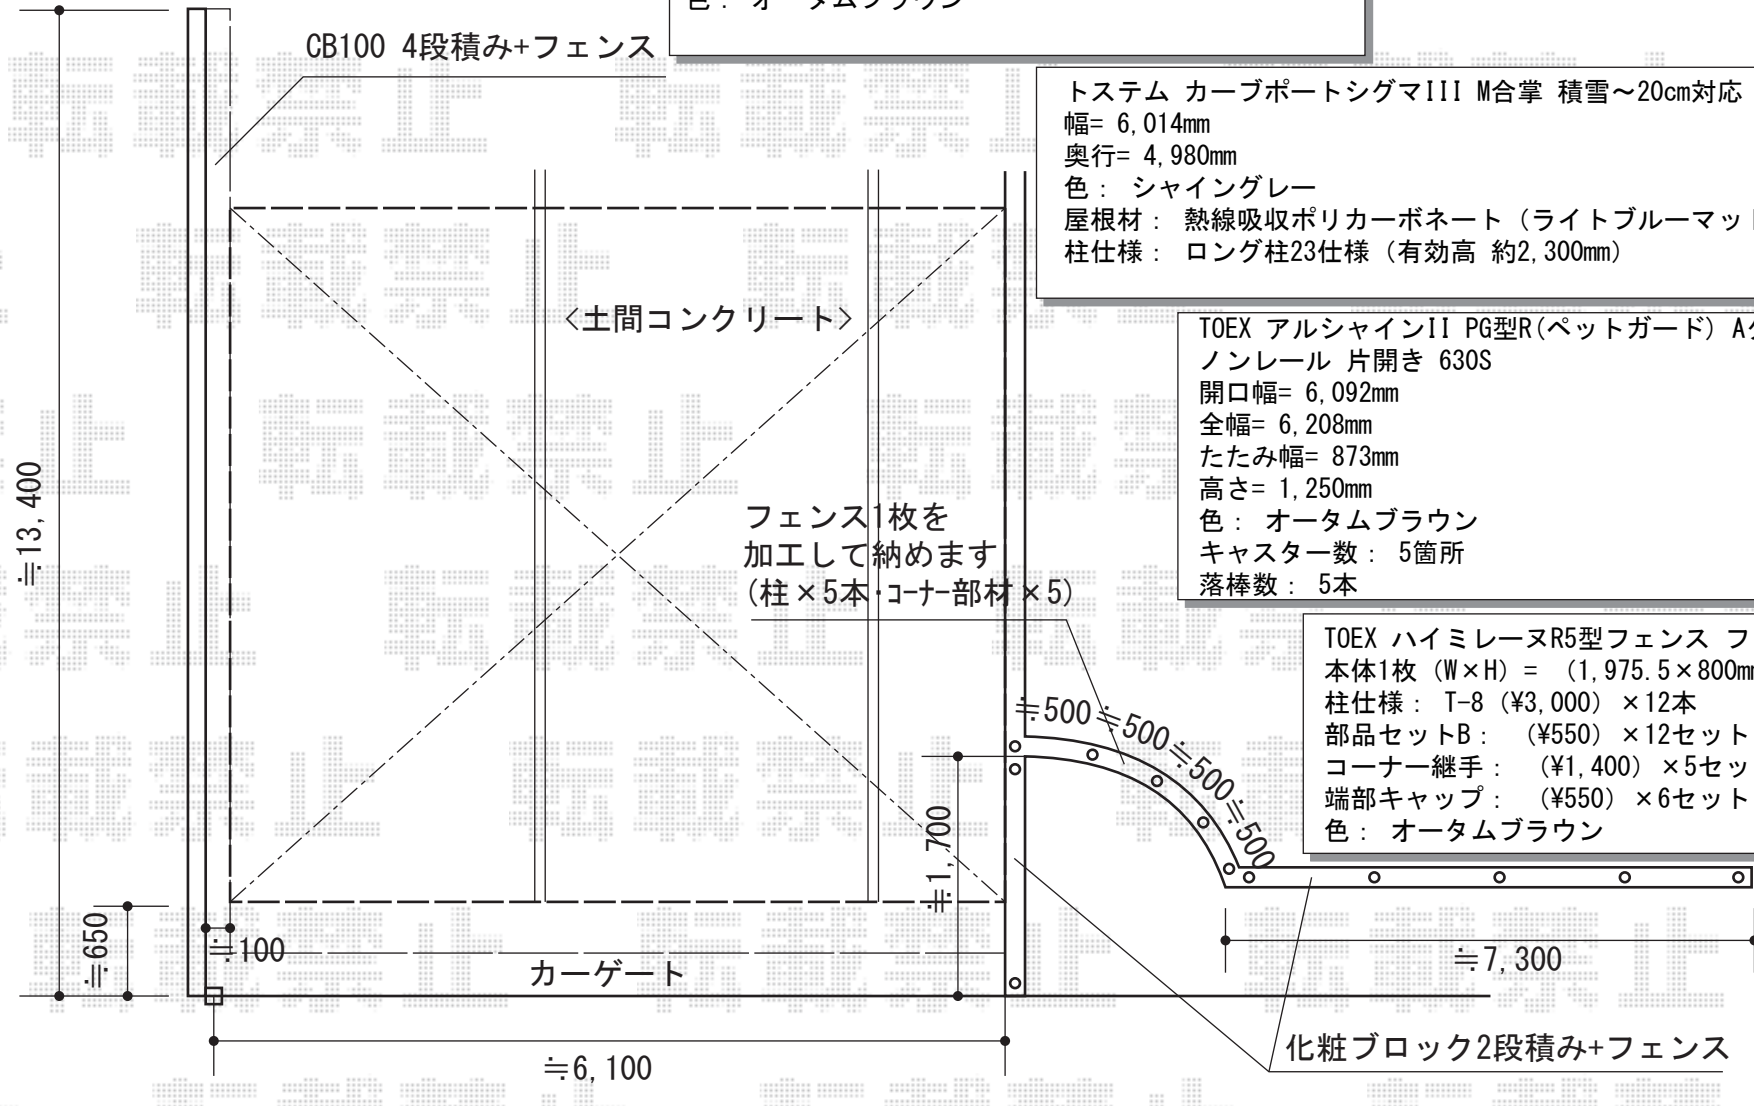

TOEX アルシャインII PG型R(ペットガード) Aタイプ
 ノンレール 片開き 630S
 開口幅= 6,092mm
 全幅= 6,208mm
 たたみ幅= 873mm
 高さ= 1,250mm
 色: オータムブラウン
 キャスター数: 5箇所
 落棒数: 5本

TOEX ハイミレーヌR5型フェンス フリーポールタイプ
 本体1枚 (W×H) = (1,975.5×800mm) (¥23,800) ×6枚
 柱仕様: T-8 (¥3,000) ×12本
 部品セットB: (¥550) ×12セット
 コーナー継手: (¥1,400) ×5セット
 端部キャップ: (¥550) ×6セット
 色: オータムブラウン