


エクステリア 施工概略図

TOEX ハイグリッドフェンスN8型 高尺タイプ  
フリーポールタイプ  
本体1枚 (W×H) = (2,000×1,500mm) (¥11,700) ×7枚  
スチール柱: T-15(¥6,800) ×8本  
端部キャップ: (¥440) 1×セット  
色: オータムブラウン

CB100 4段積み+フェンス

トステム カーブポートシグマIII M合掌 積雪~20cm対応  
幅= 6,014mm  
奥行= 4,980mm  
色: シャイングレー  
屋根材: 熱線吸収ポリカーボネート (ライトブルーマット調)  
柱仕様: ロング柱23仕様 (有効高 約2,300mm)

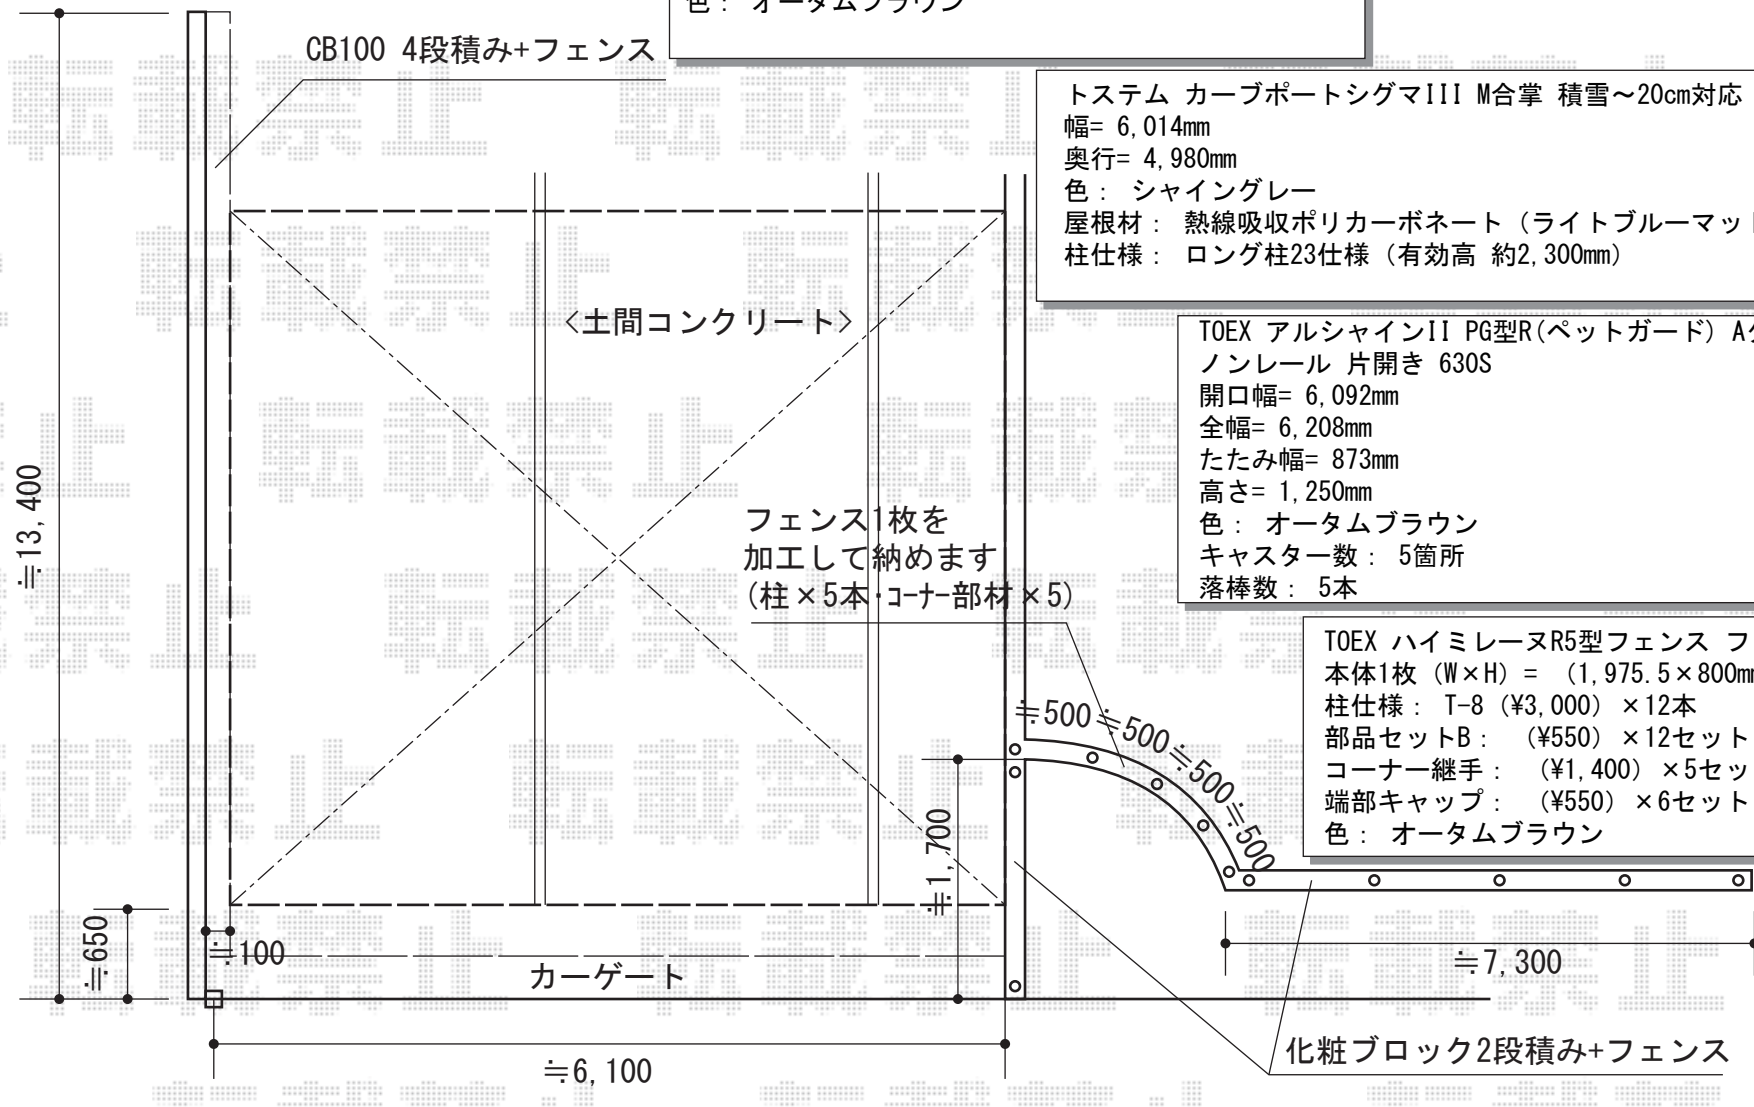

〈土間コンクリート〉

フェンス1枚を  
加工して納めます  
(柱×5本・コーナ部材×5)

TOEX アルシャインII PG型R(ペットガード) Aタイプ  
ノンレール 片開き 630S  
開口幅= 6,092mm  
全幅= 6,208mm  
たたみ幅= 873mm  
高さ= 1,250mm  
色: オータムブラウン  
キャスター数: 5箇所  
落棒数: 5本

TOEX ハイミレーヌR5型フェンス フリーポールタイプ  
本体1枚 (W×H) = (1,975.5×800mm) (¥23,800) ×6枚  
柱仕様: T-8 (¥3,000) ×12本  
部品セットB: (¥550) ×12セット  
コーナー継手: (¥1,400) ×5セット  
端部キャップ: (¥550) ×6セット  
色: オータムブラウン

化粧ブロック2段積み+フェンス