

エクステリア 施工概略図

TOEX ハイグリッドフェンスN8型 フリーポールタイプ
本体1枚 (W×H) = (2,000×800mm) × 2枚
スチール柱： T-8×3本
小口キャップ： ×1セット
色： アイボリーホワイト

YKK AP エフルージュグラン 積雪～20cm対応


幅= 2,725mm

奥行= 5,768mm

色： ピュアシルバー

屋根材： 熱線遮断ポリカーボネート (トーマイマット/すりガラス調)

柱仕様： 標準柱仕様 (有効高 約2,000mm)

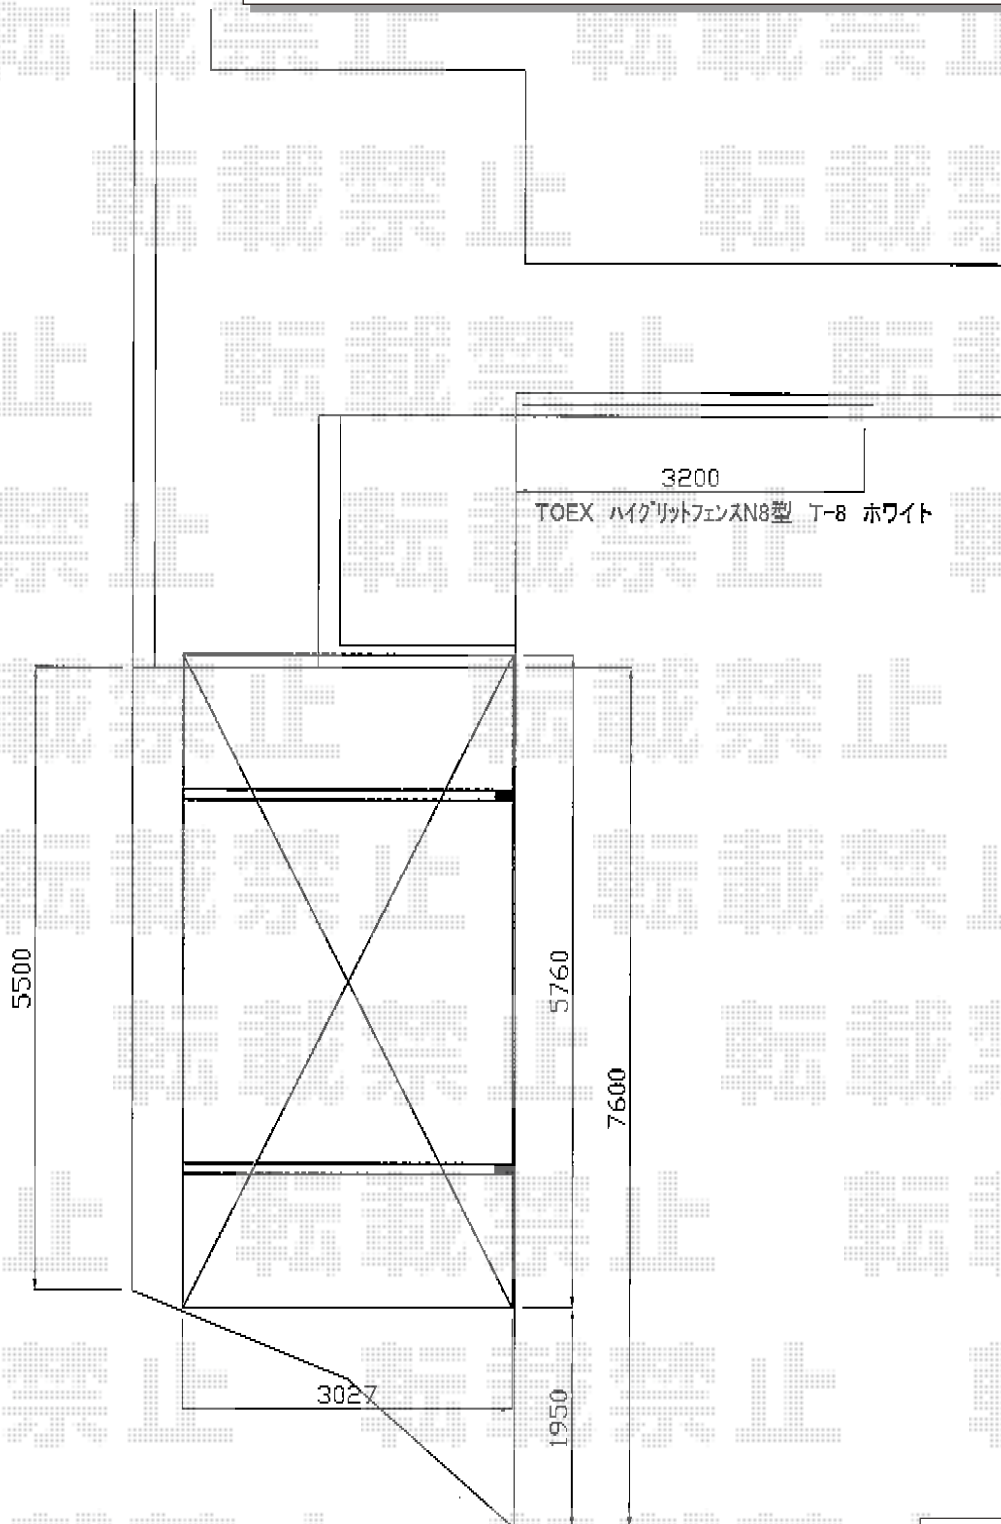

担当者

進藤