


カーポート・バルコニー屋根 施工概略図

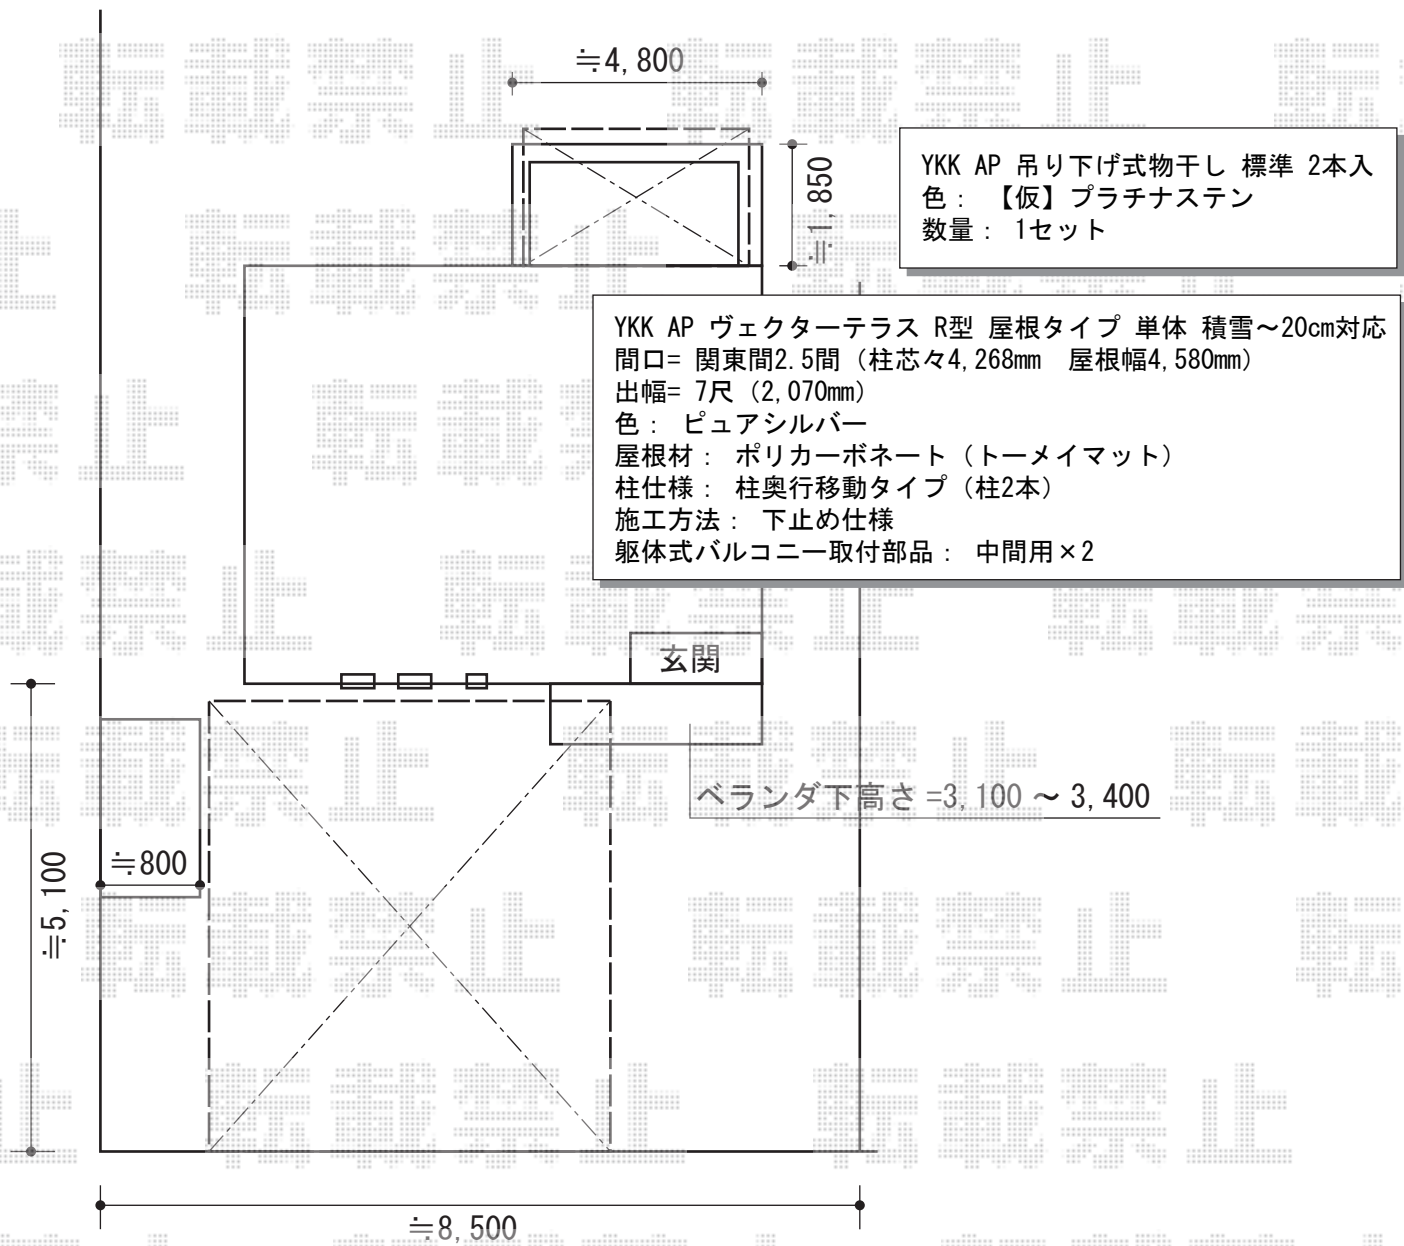

YKK AP 吊り下げ式物干し 標準 2本入
色：【仮】プラチナステン
数量：1セット

YKK AP ヴェクターテラス R型 屋根タイプ 単体 積雪~20cm対応
間口= 関東間2.5間 (柱芯々4,268mm 屋根幅4,580mm)
出幅= 7尺 (2,070mm)
色：ピュアシルバー
屋根材：ポリカーボネート (トーマイマット)
柱仕様：柱奥行移動タイプ (柱2本)
施工方法：下止め仕様
躯体式バルコニー取付部品：中間用×2

YKK AP レイナツインポートグラン 積雪~20cm対応
幅= 5,392mm
奥行= 5,052mm
色：プラチナステン
屋根材：ポリカーボネート (トーマイマット)
柱仕様：ハイルーフ柱仕様 (有効高 約2,350mm)

担当者	谷岡
-----	----