


ライザーテラスII R型 テラスタイプ 単体 積雪～20cm対応

トステム ライザーテラスII R型 テラスタイプ 単体 積雪～20cm対応  
 間口=関東間1.5間 (柱芯々2,530mm 屋根幅2,750mm)  
 出幅=5尺 (1,485mm)  
 色: ホワイト  
 屋根材: ポリカーボネート (クリアマット・すりガラス調)  
 柱仕様: 柱位置固定タイプ (柱2本)  
 施工方法: 上止め仕様

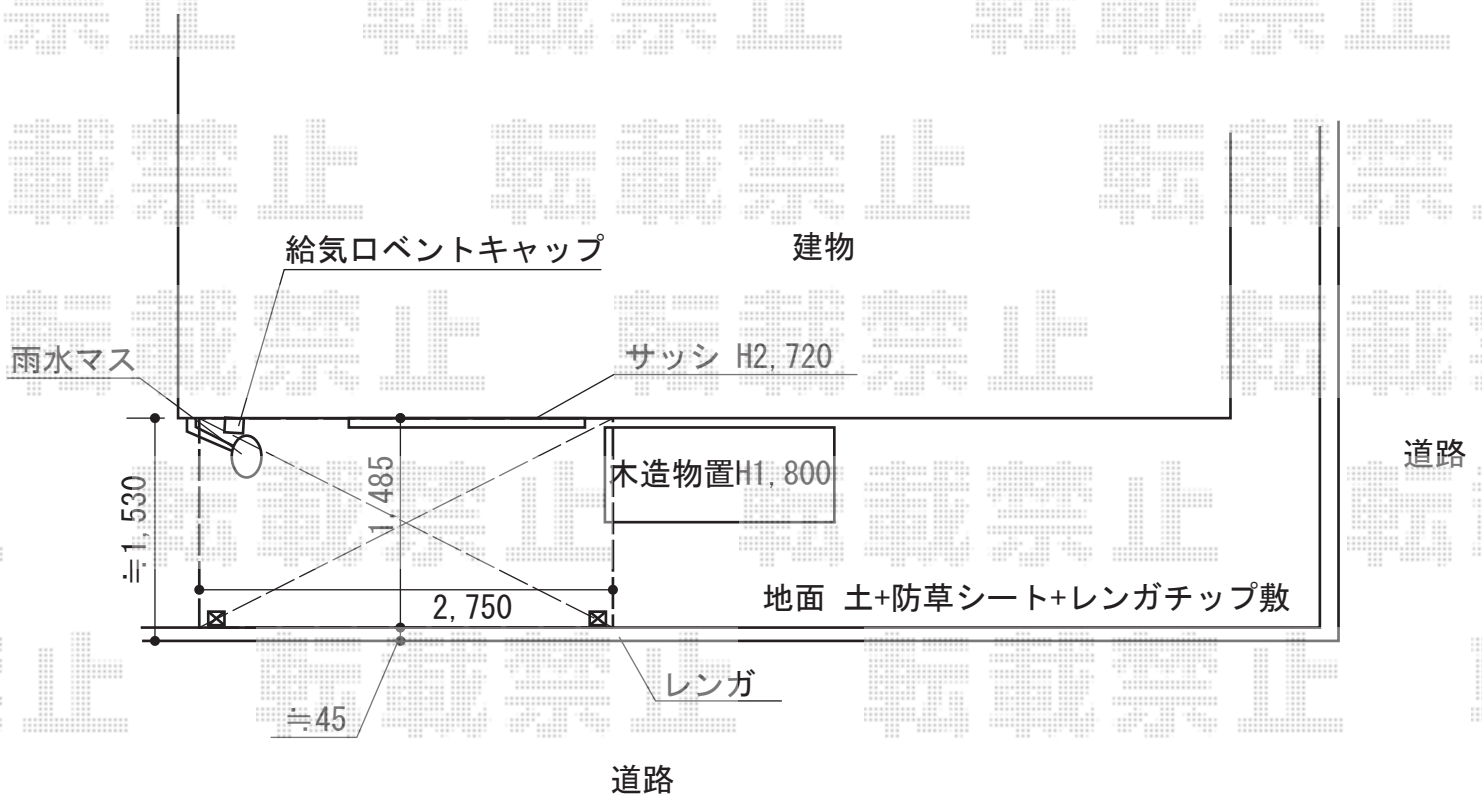

担当者

谷