


カーポート 施工概略図

YKK AP レイナポートグラン 積雪~20cm対応
 幅= 2,400mm
 奥行= 5,052mm
 色：プラチナステン
 屋根材：熱線遮断ポリカーボネート(トーマイマット)
 柱仕様：ハイルーフ柱仕様(有効高 約2,350mm)

※カーポート幅カット施工 躯体側手摺の端合わせ

YKKAP レイナポートREグラン 51-24
 【カラー】プラチナステン
 【屋根材】熱線遮断ポリカーボネート
 トーマイマット
 ※幅カット・ハツリ・残土処分有

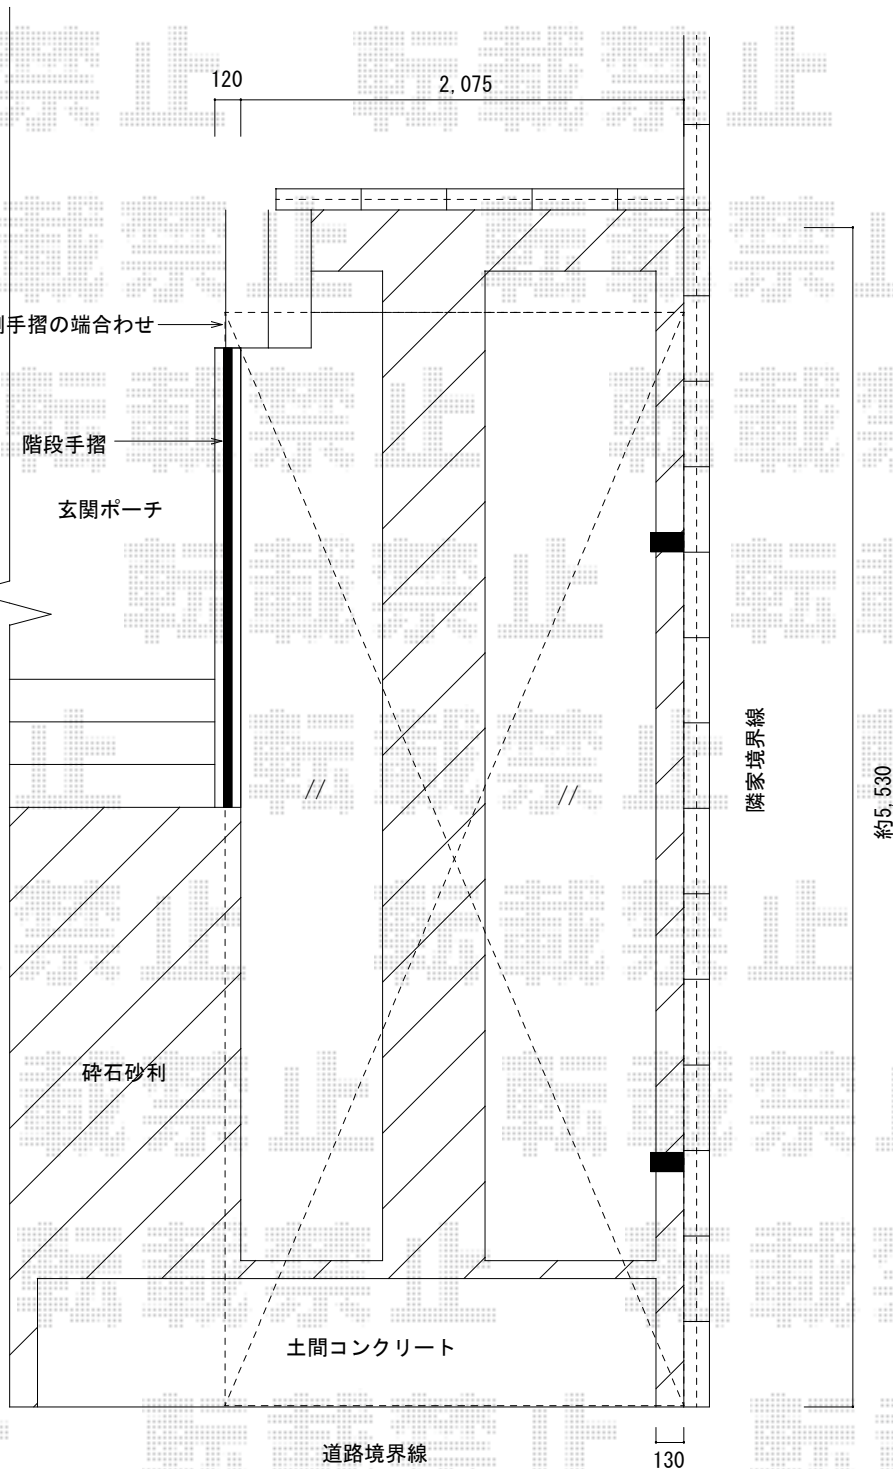

担当者

栢田