


エクステリア商品 施工概略図

トステム カーブポートシグマIII 積雪~20cm対応
 幅= 2,701mm 奥行= 5,686mm 色: シャイングレー
 屋根材: 熱線吸収アクアポリカーボネート (ライトブルー)
 柱仕様: ロング柱28仕様 (有効高 約2,800mm)

トステム カーブポートシグマIII用 サイドパネル
 奥行サイズ: 57タイプ用 高さ= H500+H800+H800用 *3段
 色: シャイングレー パネル材: 熱線吸収アクアポリカーボネート (ライトブルー)
 柱仕様: ロング柱28仕様 (間柱4本)

トステム カーブポートシグマIII用 着脱式サポート ロング柱28用
 色: シャイングレー

TOEX スペースガード(車止め)F48型 埋込式 キー付き
 クサリ内蔵型: (¥26,400)×2セット
 クサリ内蔵受 (¥15,600)×1セット

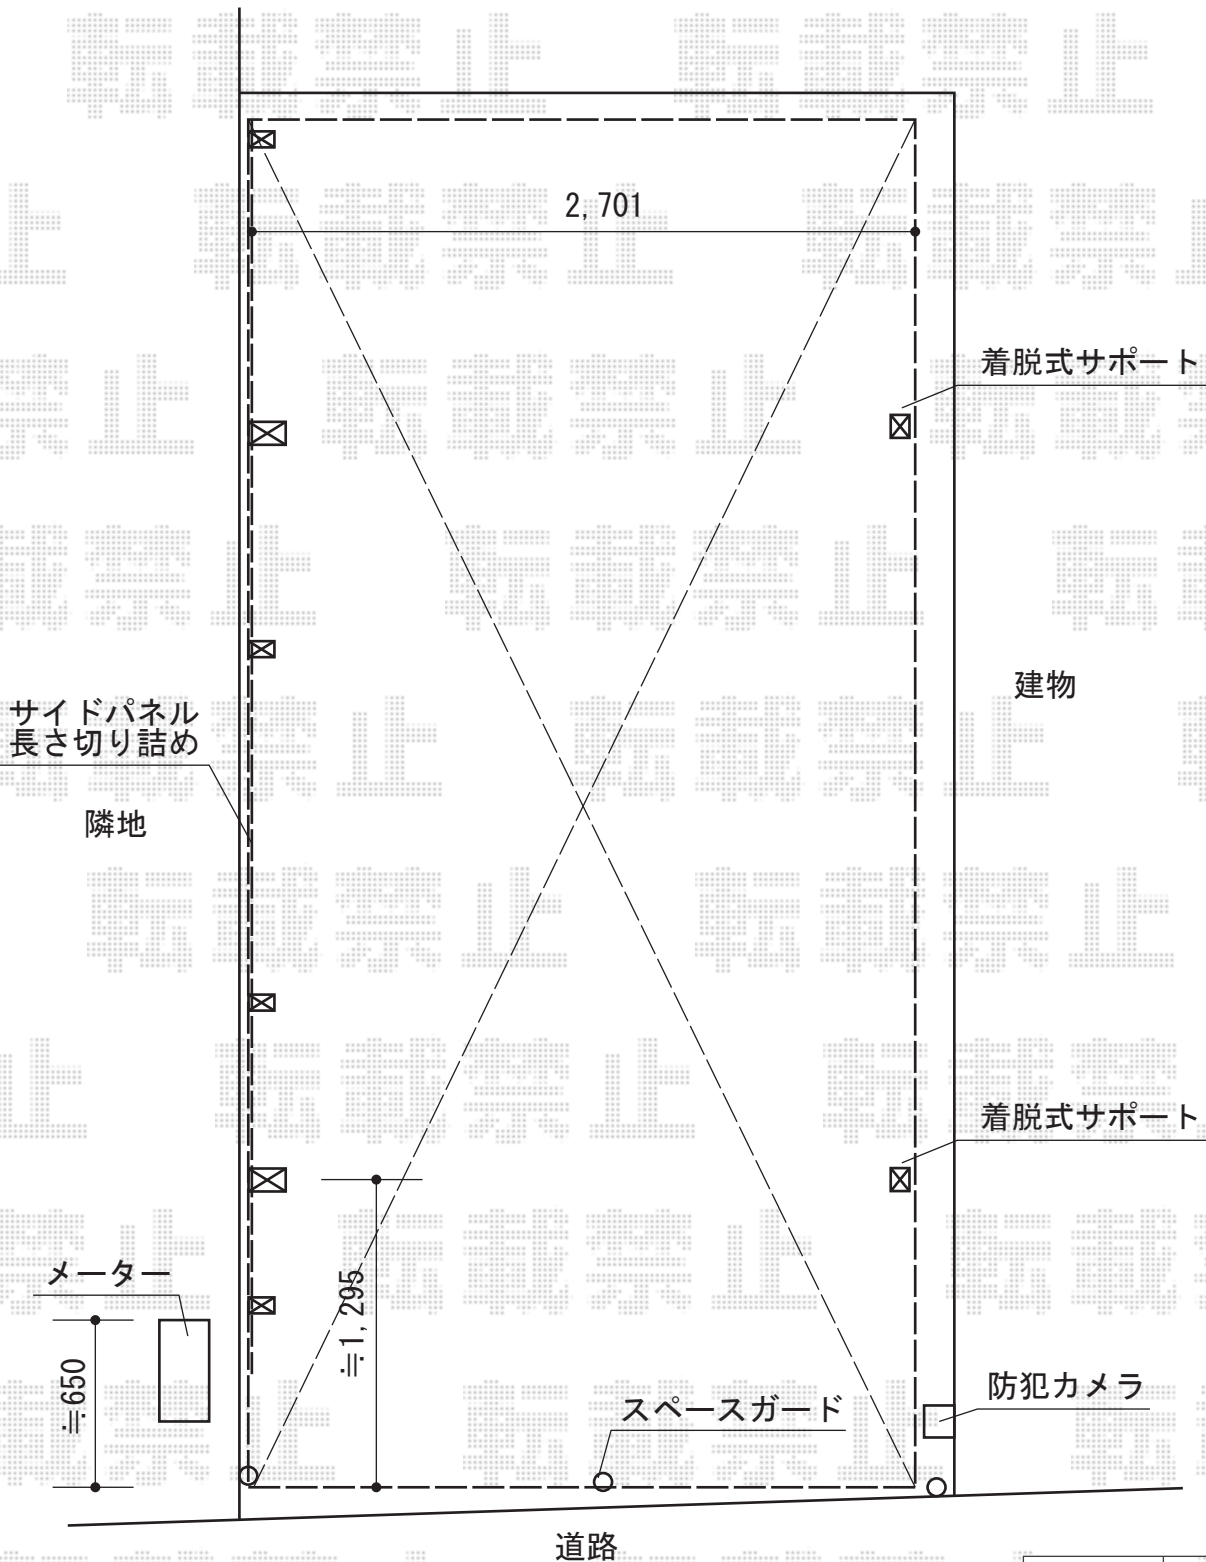

担当者	竹下
-----	----