


エクステリア商品 施工概略図

YKK AP レイナツインポートグラン 積雪～20cm対応
幅= 5,983mm
奥行= 5,400mm
色： プラチナステン
屋根材： ポリカーボネート（トーマイマット）
柱仕様： ハイルフ柱仕様（有効高 約2,350mm）

YKK AP レイナポートグランミニ 積雪～20cm対応
幅= 2,100mm
奥行= 2,188mm
色： プラチナステン
屋根材： ポリカーボネート（トーマイマット）
柱仕様： 標準柱仕様（有効高 約1,814mm）

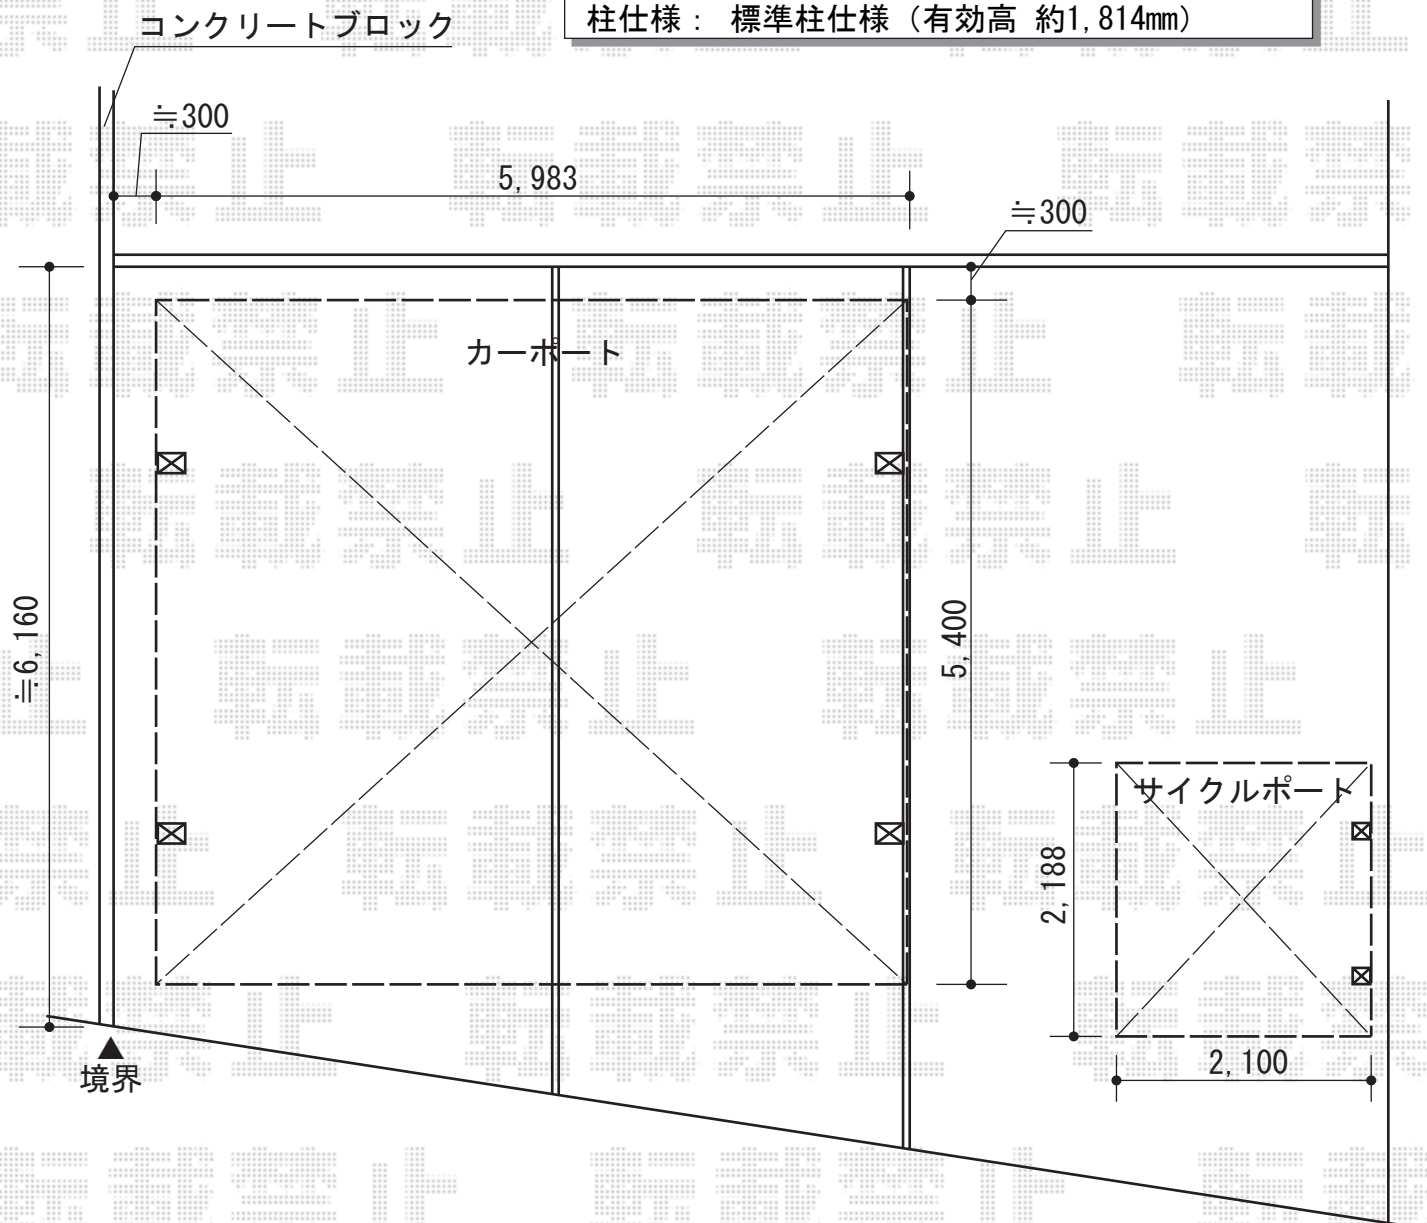

担当者

栢田