


サイクルポート・フェンス

YKK AP レイナポートグランミニ 積雪~20cm対応
 幅=2,100mm 奥行=2,188mm
 色：プラチナステン
 屋根材：ポリカーボネート（トーマイマット）
 柱仕様：標準柱仕様

YKK AP レイナポートグランミニ用 サイドパネル
 奥行サイズ：長さ22用 高さ=1,673mm
 色：プラチナステン
 パネル材：ポリカーボネート（トーマイマット）
 柱仕様：標準柱仕様(間柱2本)

YKK AP ビューテクトS4型
 単体セット：T180(159,200) ×2セット
 連棟セット：T180J(144,000) ×3セット
 色：プラチナステン

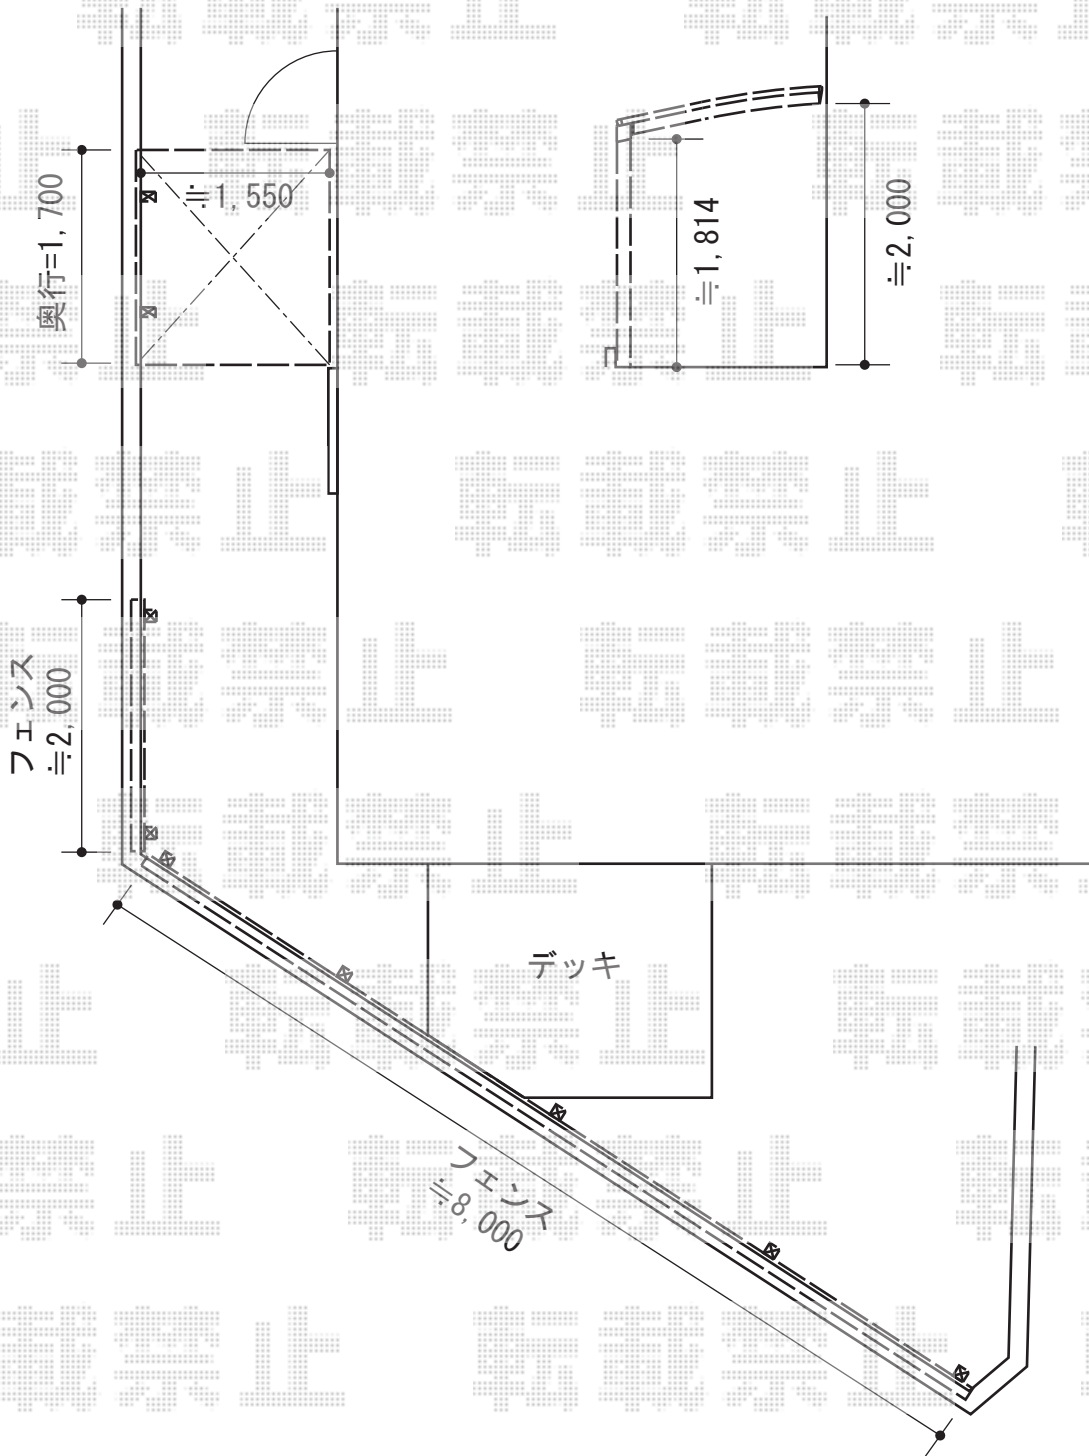

担当者

酒井