


# カーポート 施工概略図

Value Select プレシオサポート ワイド 積雪～20cm対応  
幅= 4,801mm  
奥行= 5,052mm  
色： ノープルステン  
屋根材： 熱線遮断ポリカーボネート（スカイブルーマット調）  
柱仕様： ハイルーフ柱仕様（有効高 約2,250mm）

※建物とカーポート屋根の隙間は  
施工時に再度確認致します。

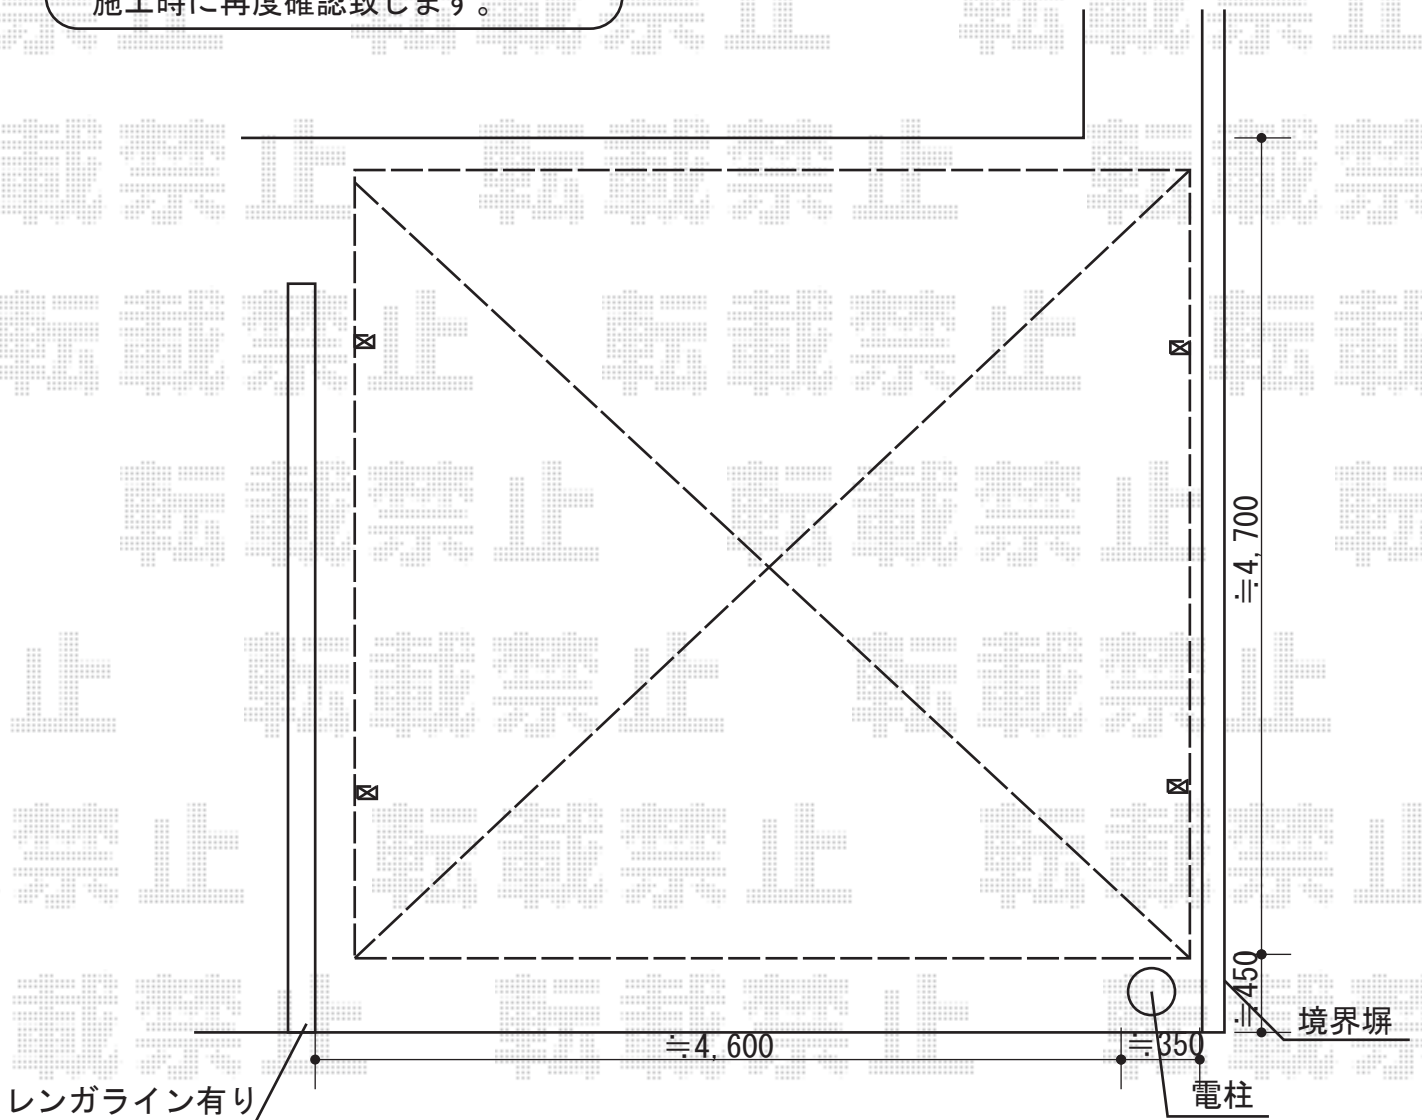

担当者

進藤