
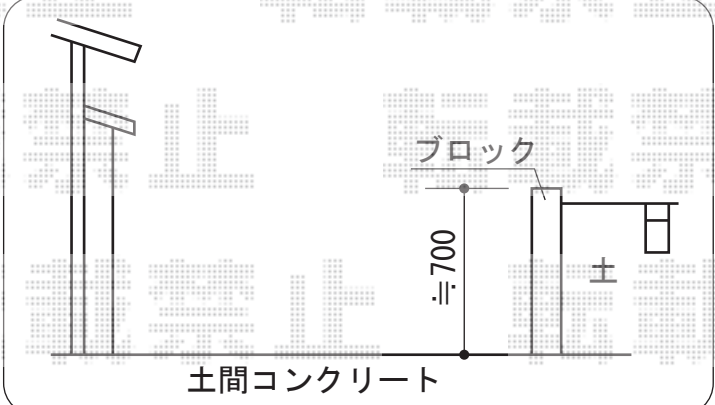


レイナツインポートグラン
積雪~20cm対応

YKK AP レイナツインポートグラン積雪~20cm対応
幅=5,097mm
奥行=5,400mm
色：ブラウン
屋根材：ポリカーボネート（スモークブラウン）
柱仕様：ハイルーフ柱仕様（有効高 約2,350mm）

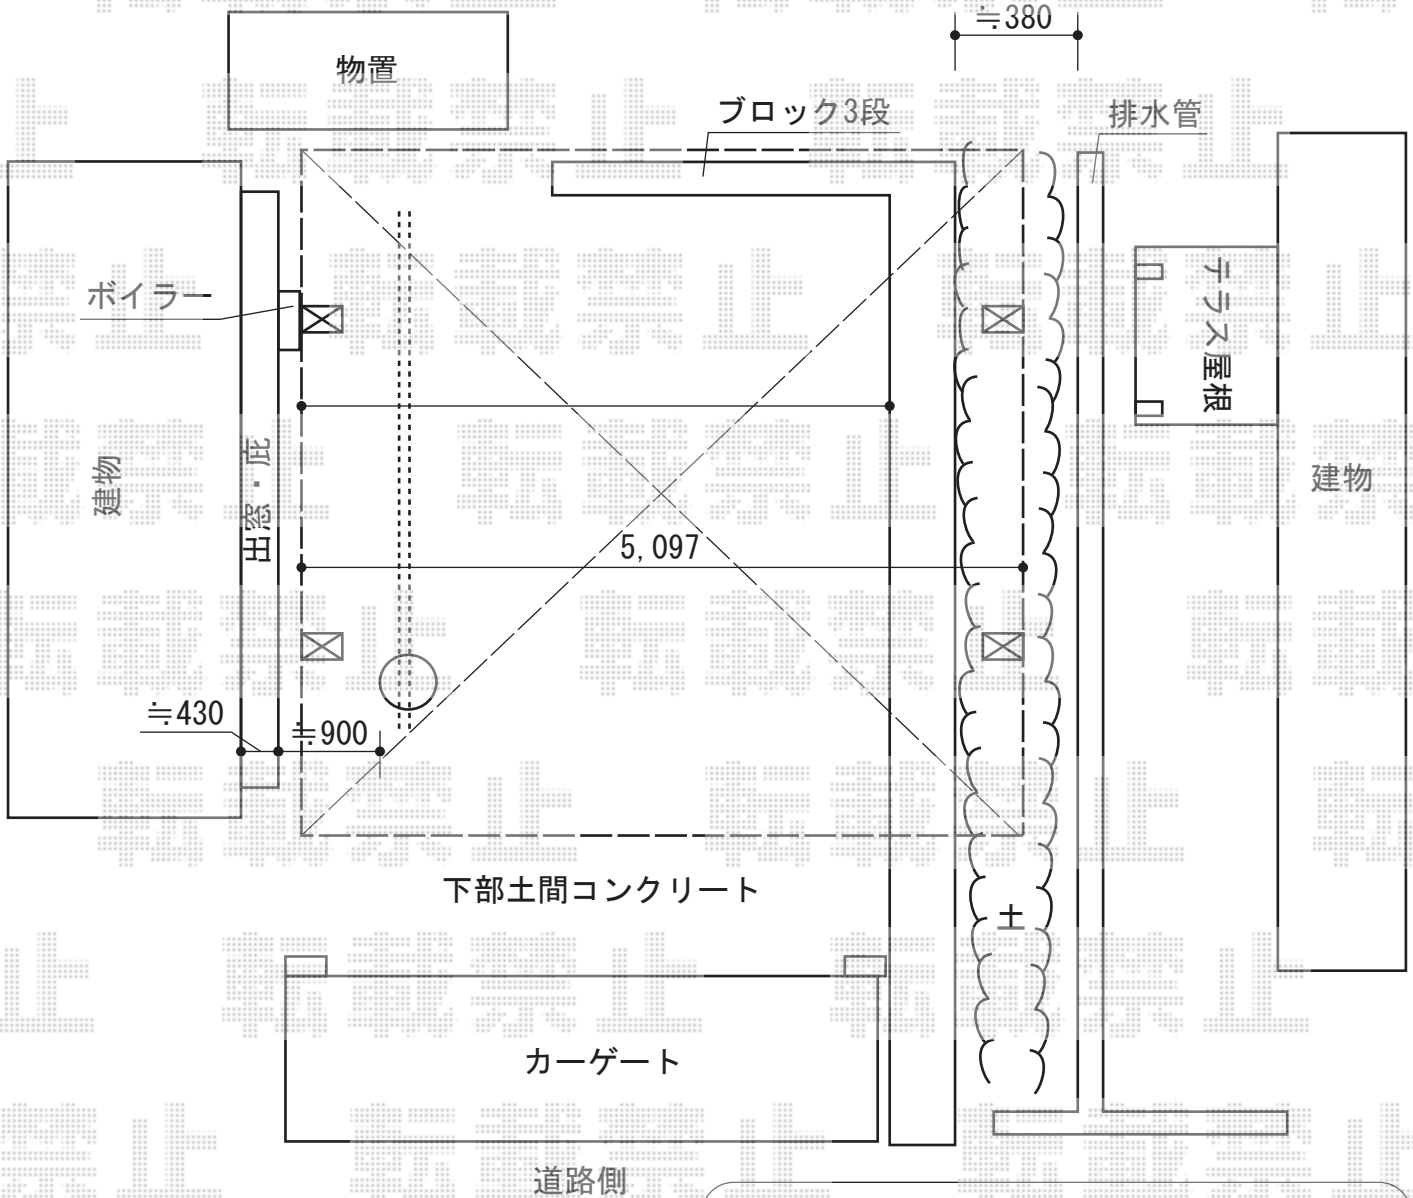

担当者	栢田
-----	----