フェンス　施工概略図

積水樹脂 メッシュフェンス G10-R
本体1枚（W×H）＝（2,000mm×600mm）×5枚
支柱： #600×6本
支柱金具： #600×6セット
保護キャップ：1セット
色： ステンベージュ

TOEX ルーバーフェンス1型 フリーポールタイプ
ブレイド：（2,000×976mm）×3枚
主柱： T-10×9本
ジョイント： T-10×2セット
端部カバー： T-10×1本
色： シャイングレー

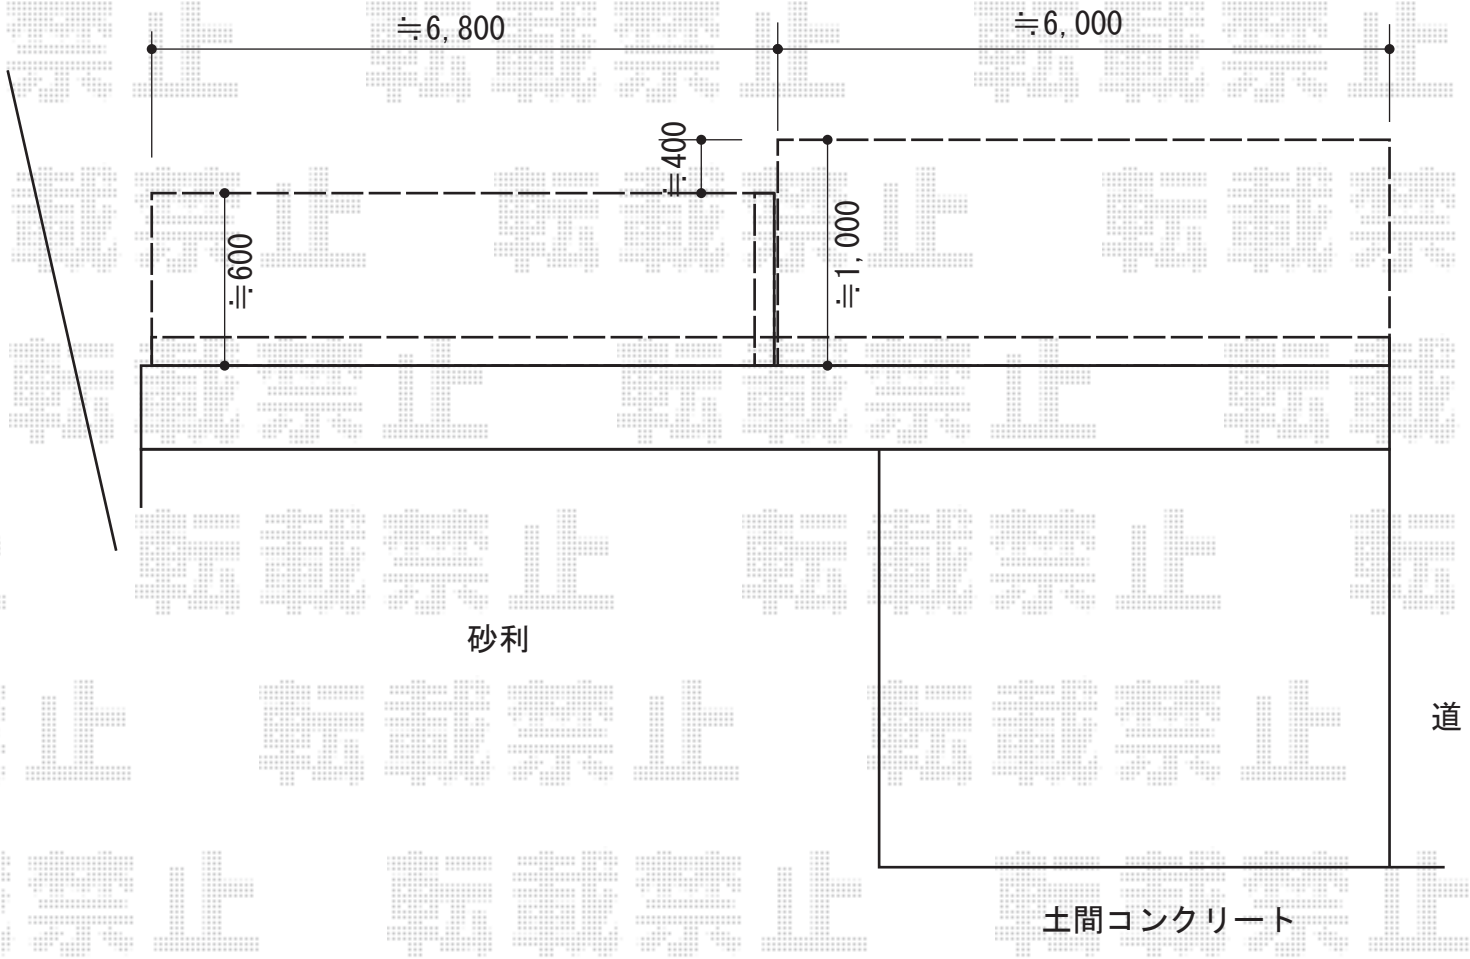

担当者	西村

エクスショップ
https://www.ex-shop.net/

現場状況や作図制限により概略図の内容と多少の違いが生じることがございます。
施工時は、現場優先とさせて頂きたく思いますので、お立会い頂き、最終のご指示のほど、何卒、宜しくお願い致します。
全ての著作権はエクスショップに帰属します。当社とのお取引目的以外の使用・複製・転載は如何なる場合も禁止しております。