


# カーポート 施工概略図

トステム テールポートシグマIII 積雪~20cm対応  
幅=2,700mm  
奥行=4,980mm  
色: シャイングレー  
屋根材: 熱線吸収アクアポリカーボネート (ライトブルー)  
柱仕様: 標準柱仕様 (有効高 約1,800mm)

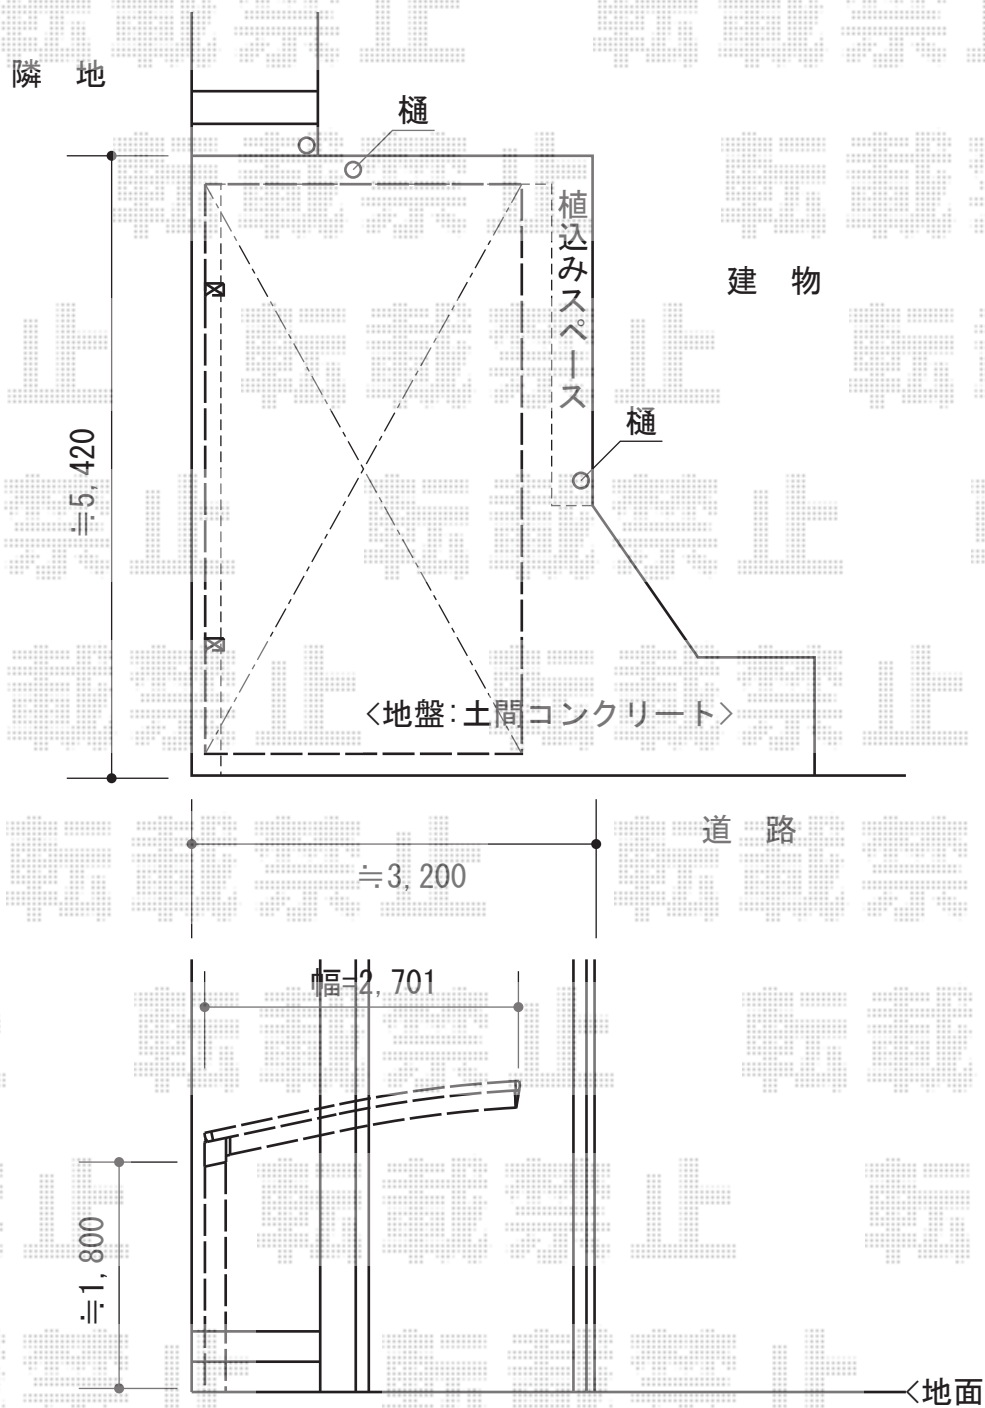

担当者

栢田