


カーポート 施工概略図

トステム カーポートシグマIII 縦連棟 積雪~20cm対応
 幅= 2,701mm
 奥行= 9,922mm
 色：オータムブラウン
 屋根材：熱線吸収アクリルカーボネート（ライトブルー）
 柱仕様：ロング柱23仕様（有効高 約2,300mm）

Value Select プレシオサポート 縦連棟 積雪~20cm対応
 幅= 2,700mm
 奥行= 10,064mm
 色：グレースブラウン
 屋根材：熱線遮断ポリカーボネート（スカイブルーマット調）
 柱仕様：ハイルーフ柱仕様（有効高 約2,250mm）

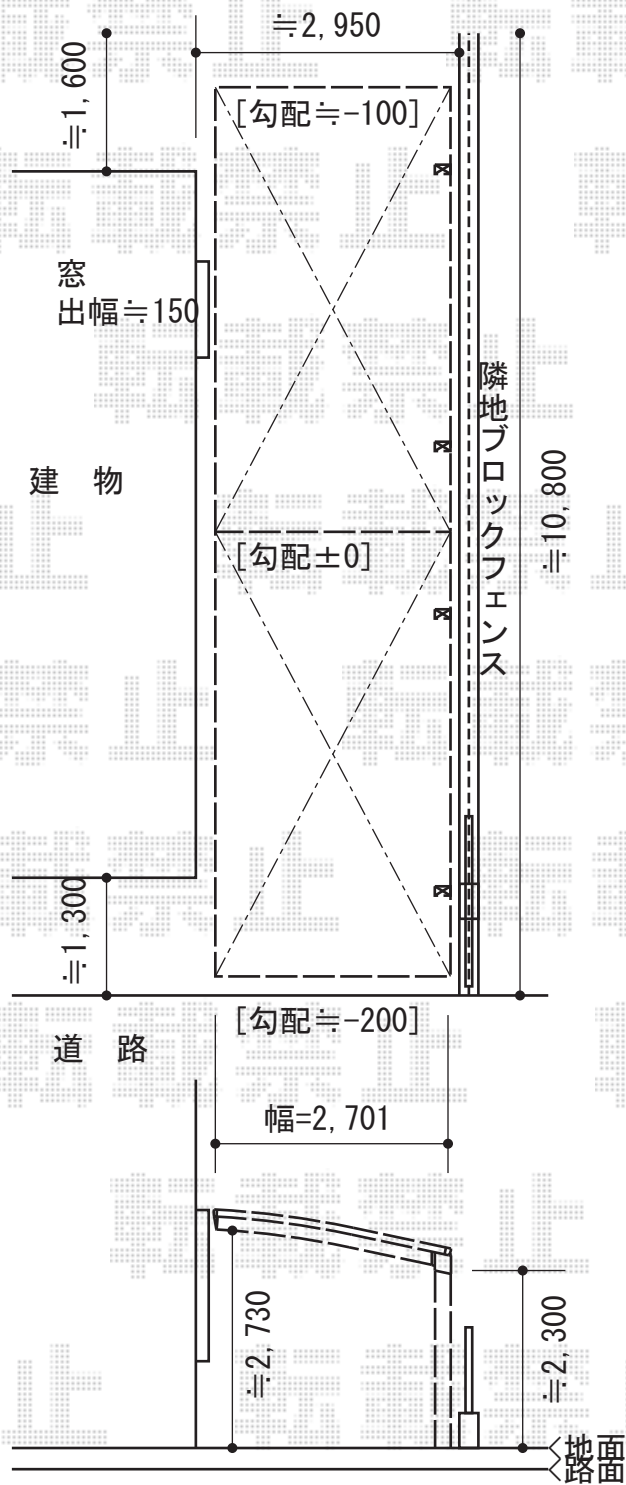

担当者

栢田